



PROMOTORA S.L.
PROMOCIÓN MONTENDRINA

www.cpggrupo.com c/Nuria n°36 tlf:917356031

NOTA: Este plano queda sujeto a las modificaciones que sean necesarias a requerimiento municipal y exigencias administrativas, legales, jurídicas o técnicas que juzguen conveniente a la dirección facultativa. Todo el mobiliario y la vegetación reflejados en el plano no son objetos de contrato.

Escala 1:50




VIVIENDA 7
4 DORMITORIOS

SUPERFICIES CONSTRUIDAS	
Vivienda+Porche	206,87m ²
Zona garaje	172,60m ²
Terraza y Jardín	115,85m ²

PLANTA SÓTANO



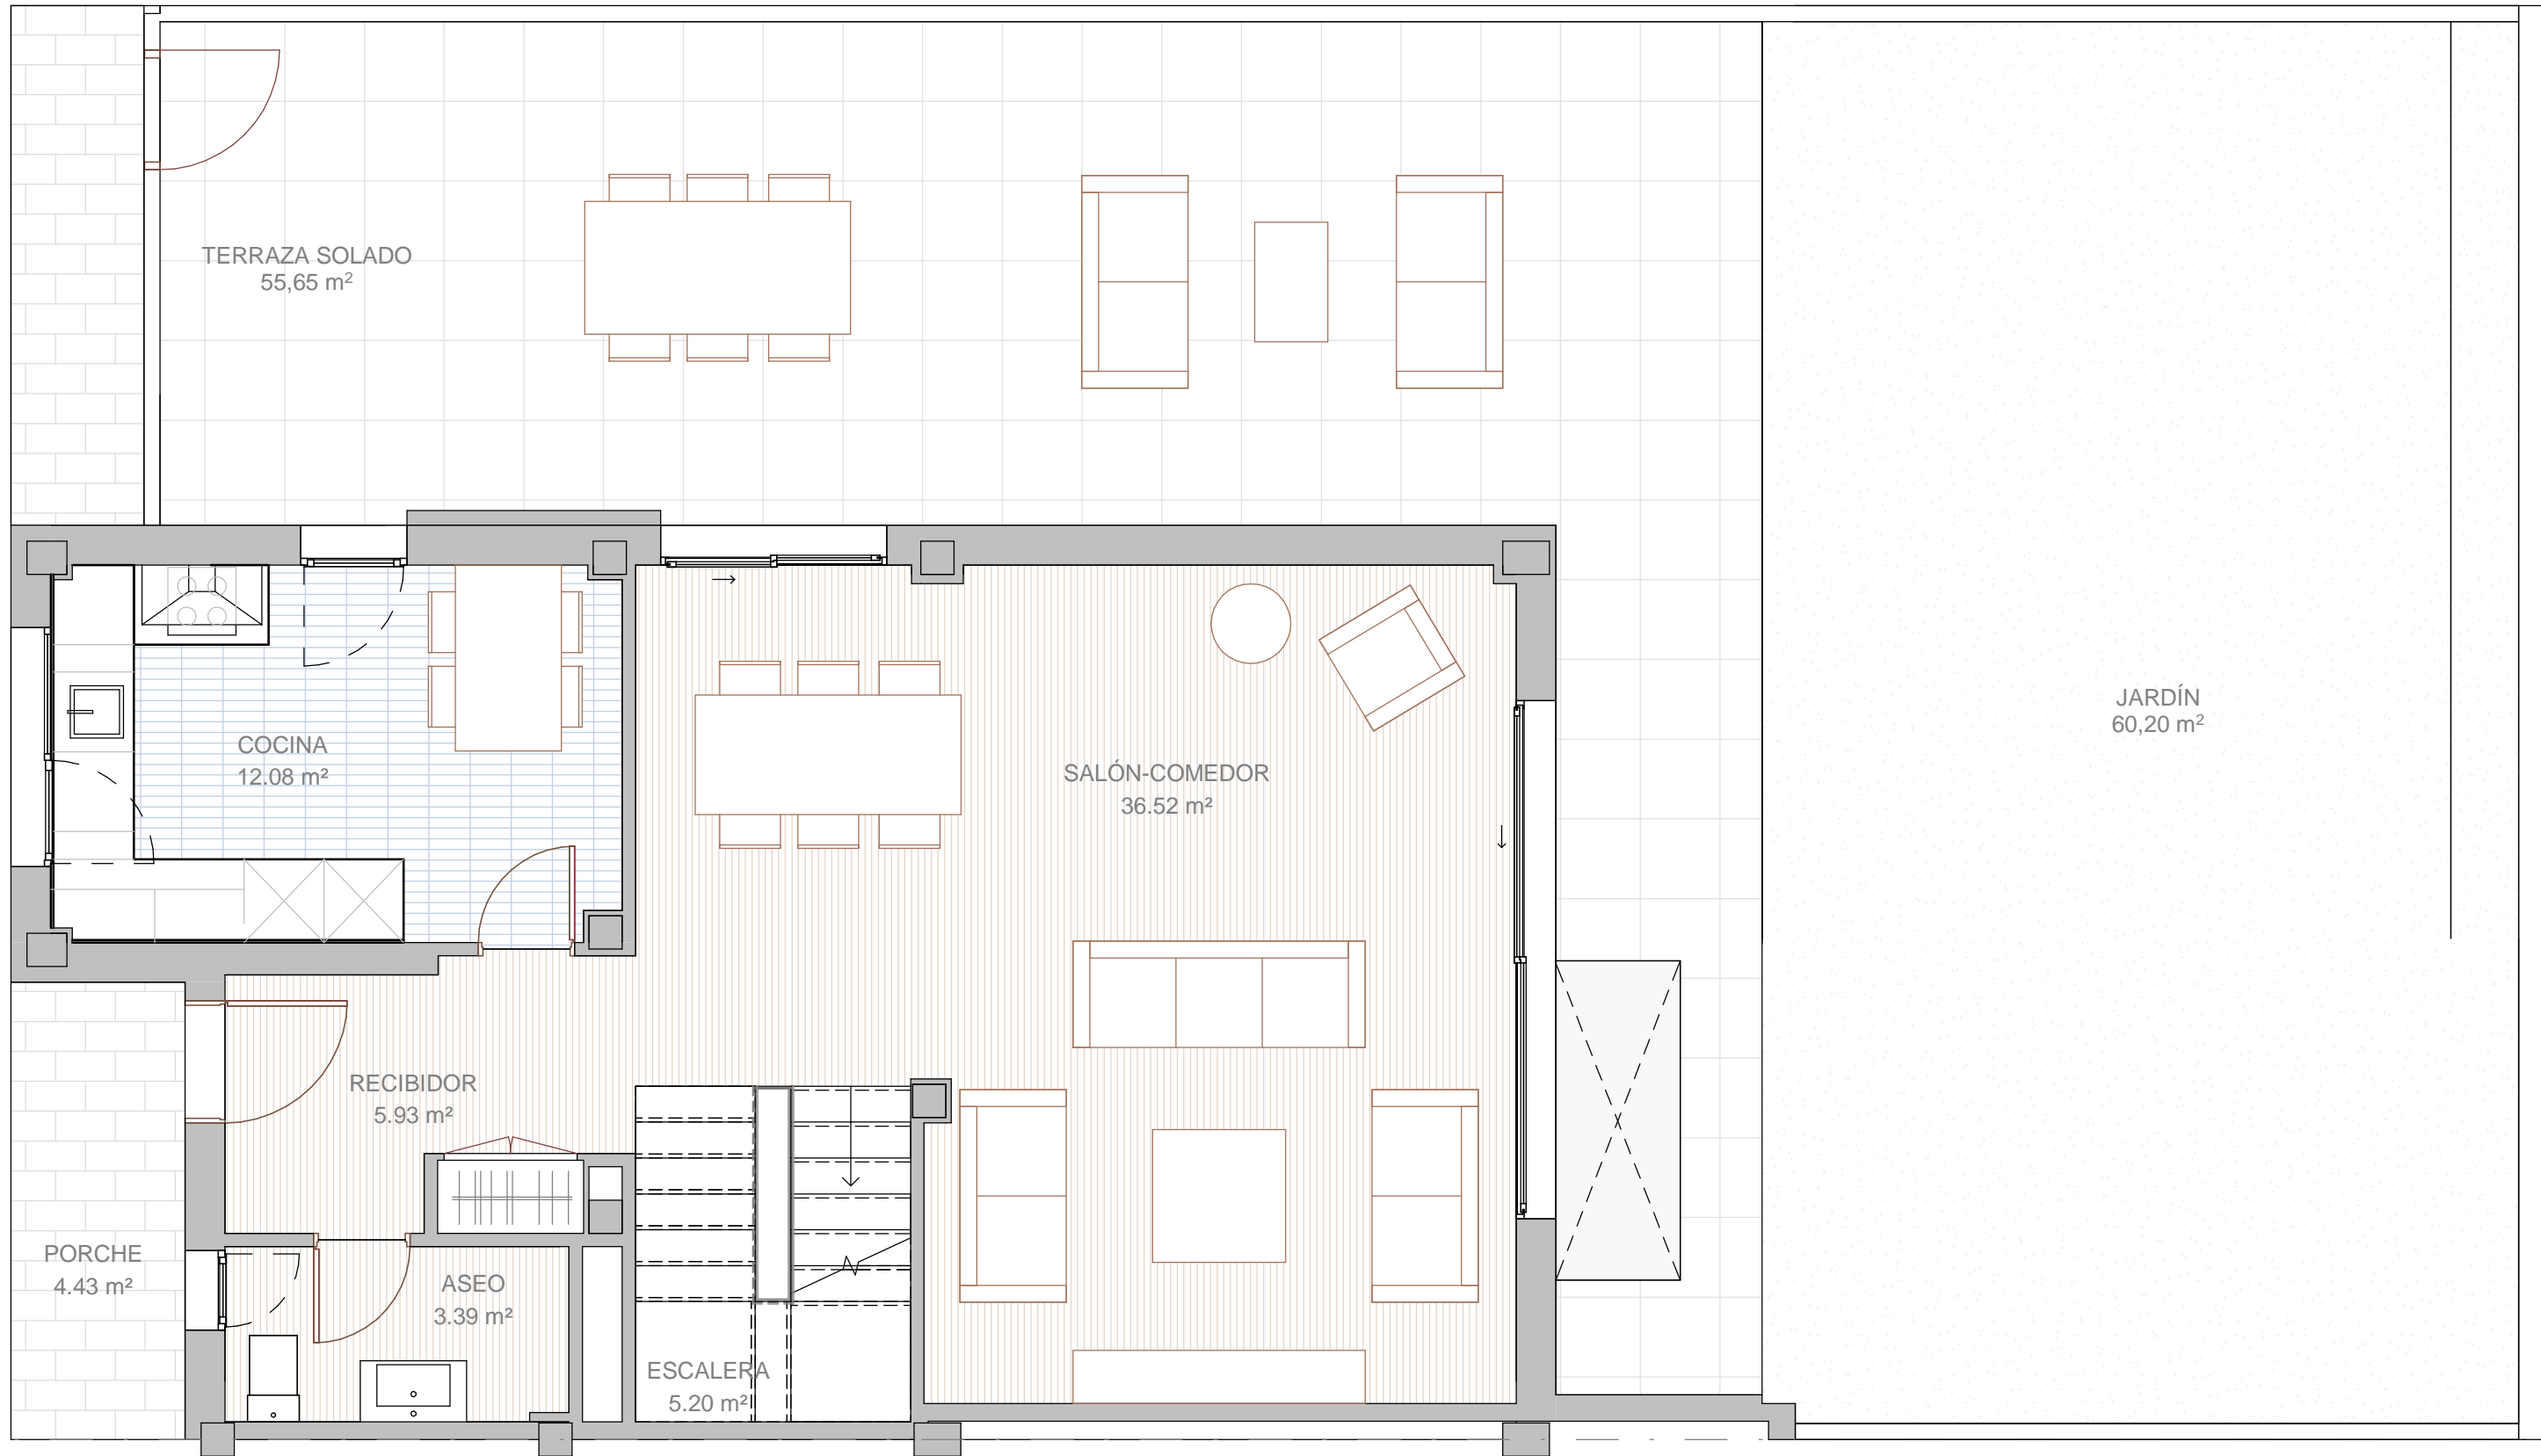

www.cpggrupo.com c/Nuria n°36 tlf:917356031

NOTA: Este plano queda sujeto a las modificaciones que sean necesarias a requerimiento municipal y exigencias administrativas, legales, jurídicas o técnicas que juzguen conveniente a la dirección facultativa. Todo el mobiliario y la vegetación reflejados en el plano no son objetos de contrato.

Escala 1:50





VIVIENDA 7
4 DORMITORIOS

SUPERFICIES CONSTRUIDAS

Vivienda+Porche	206,87m ²
Zona garaje	172,60m ²
Terraza y Jardín	115,85m ²

PLANTA BAJA

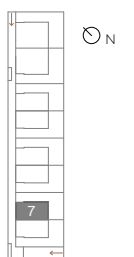

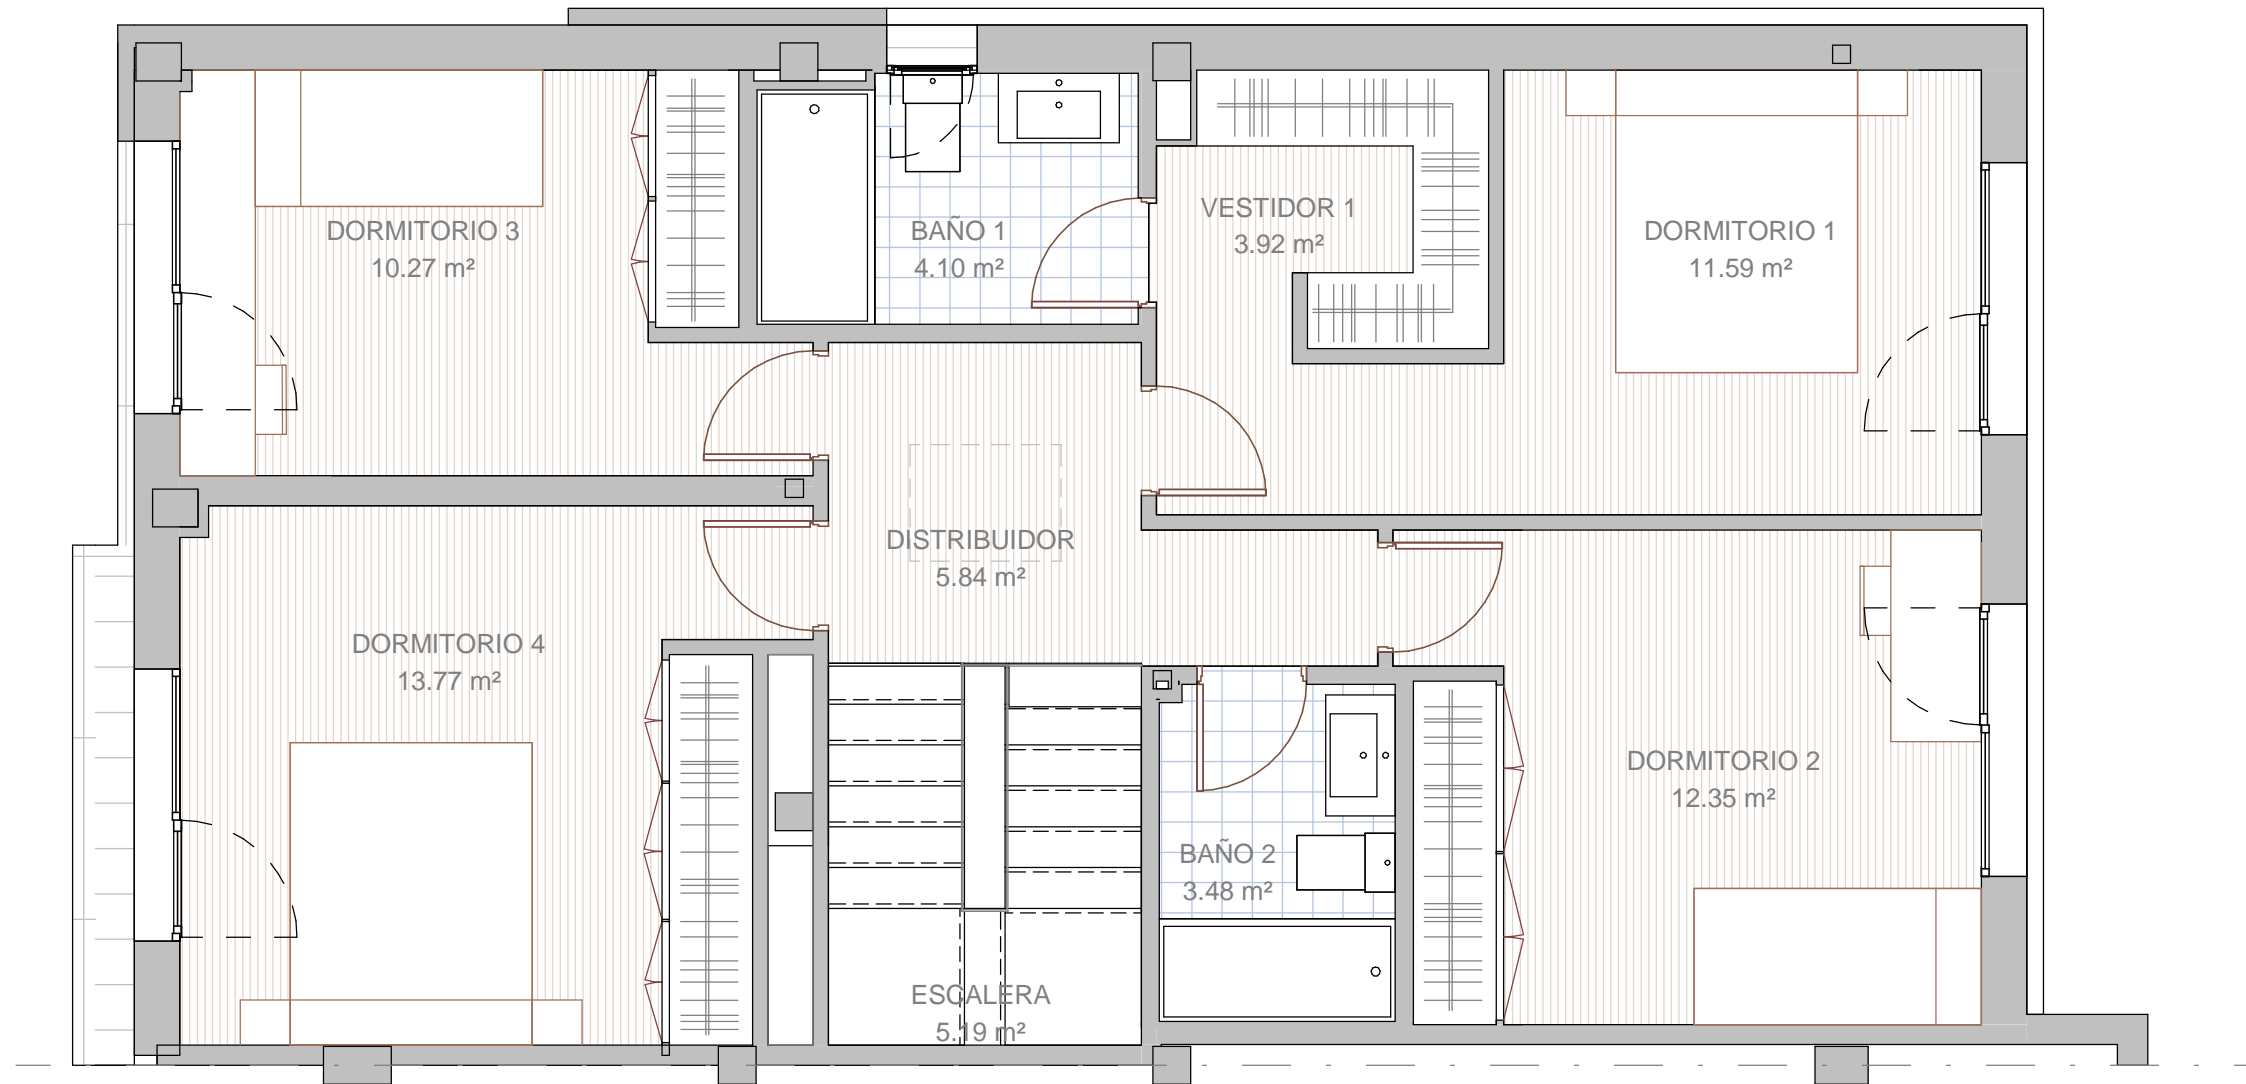

www.cpggrupo.com c/Nuria n°36 tlf:917356031

NOTA: Este plano queda sujeto a las modificaciones que sean necesarias a requerimiento municipal y exigencias administrativas, legales, jurídicas o técnicas que juzguen conveniente a la dirección facultativa. Todo el mobiliario y la vegetación reflejados en el plano no son objetos de contrato.

Escala 1:50





VIVIENDA 7 4 DORMITORIOS

SUPERFICIES CONSTRUIDAS

Vivienda+Porche	206,87m ²
Zona garaje	172,60m ²
Terraza y Jardín	115,85m ²

PLANTA PRIMERA

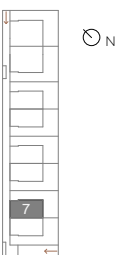

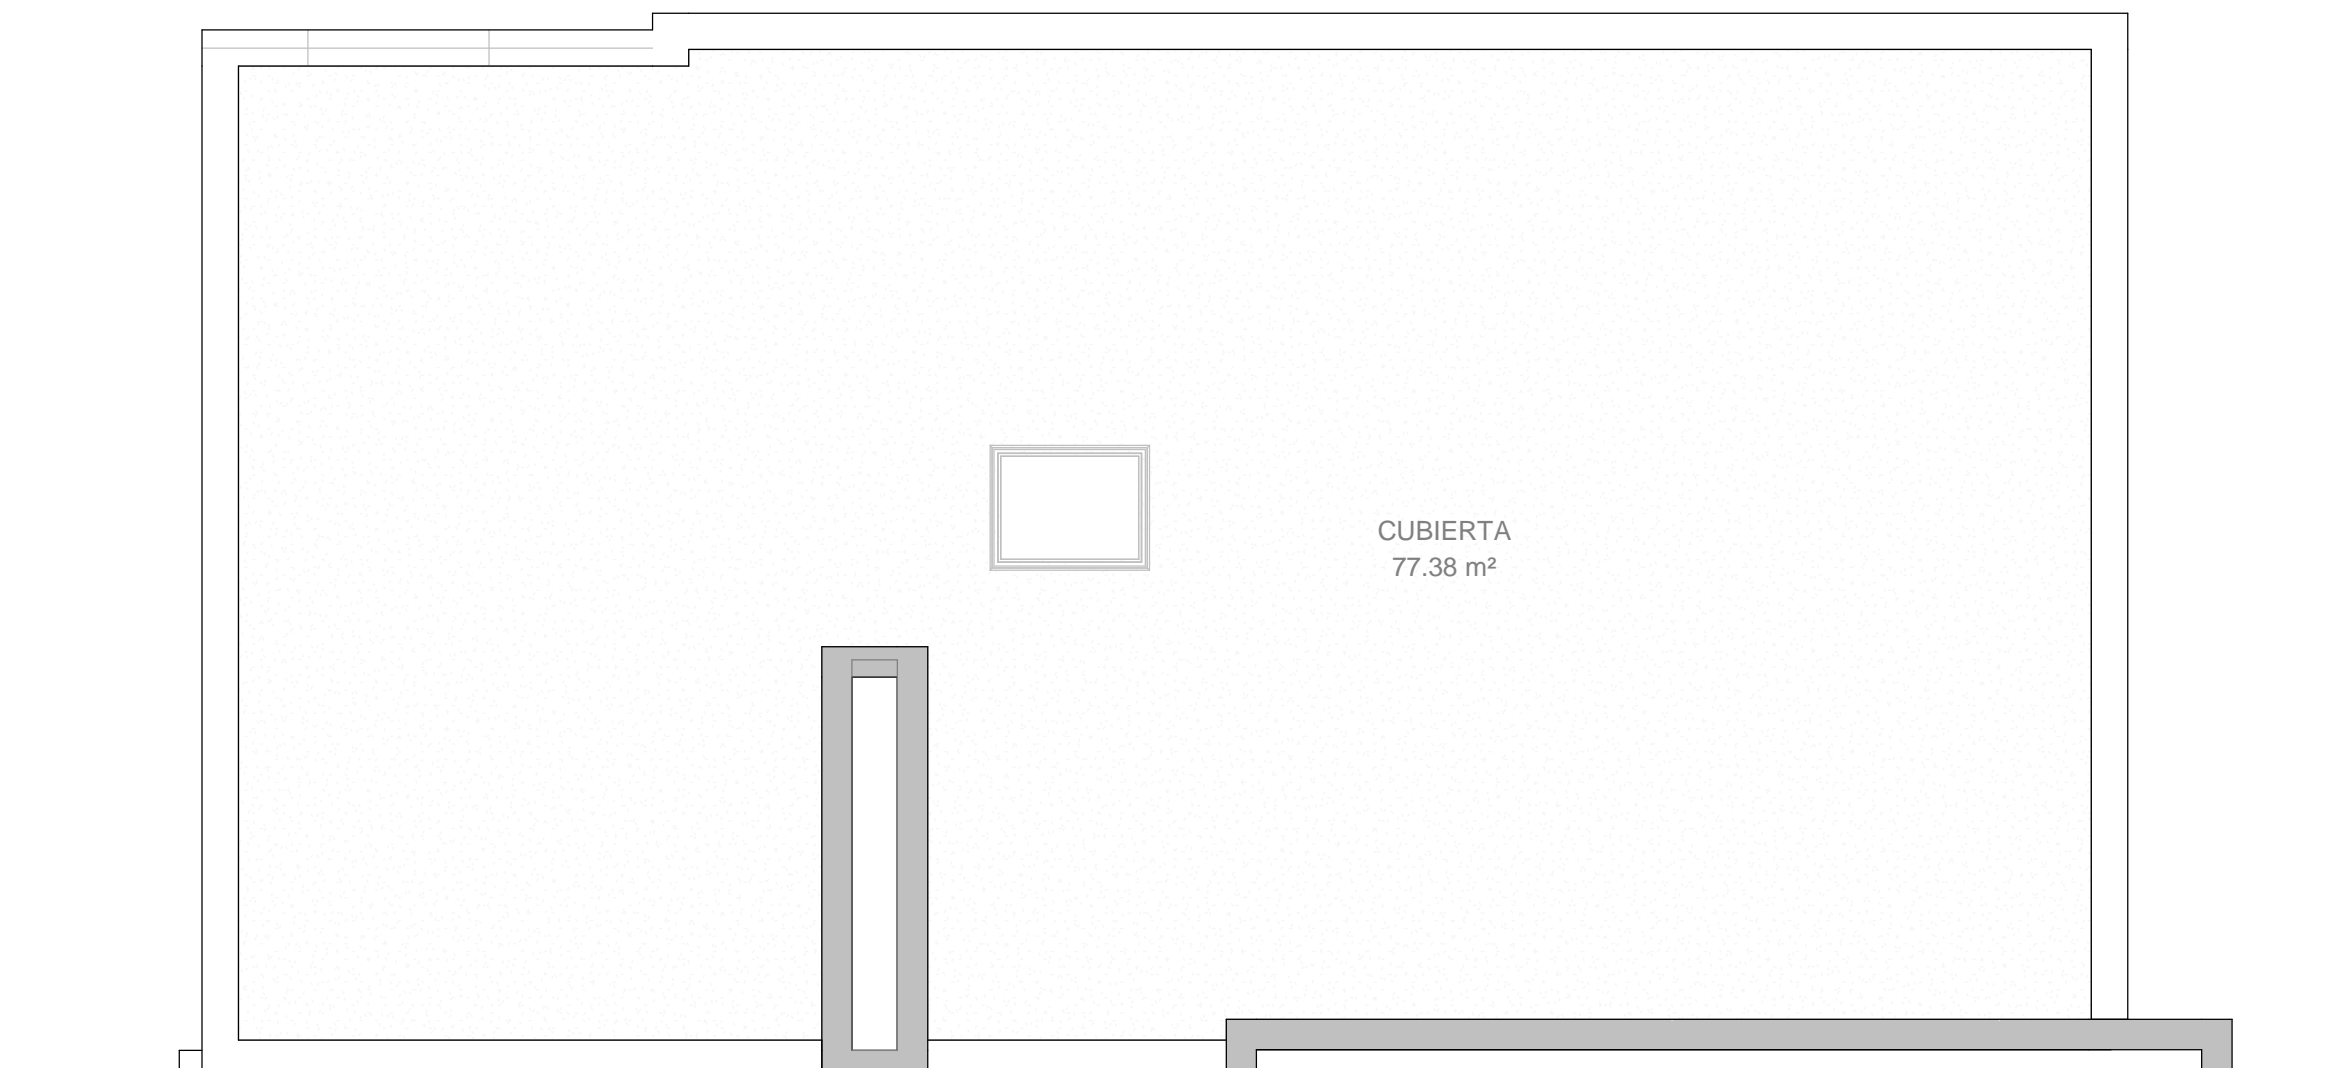

PROMOTORA S.L.
PROMOCIÓN MONTENDRINA

www.cpgrupo.com c/Nuria n°36 tlf:917356031

NOTA: Este plano queda sujeto a las modificaciones que sean necesarias a requerimiento municipal y exigencias administrativas, legales, jurídicas o técnicas que juzguen conveniente a la dirección facultativa. Todo el mobiliario y la vegetación reflejados en el plano no son objetos de contrato.

Escala 1:50



VIVIENDA 7
4 DORMITORIOS

SUPERFICIES CONSTRUIDAS

Vivienda+Porche	206,87m ²
Zona garaje	172,60m ²
Terraza y Jardín	115,85m ²

PLANTA CUBIERTA

