

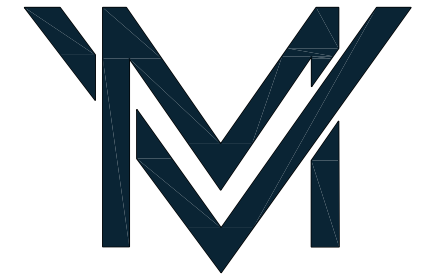


PORTAL 4, BAJO
3+1 DORMITORIOS

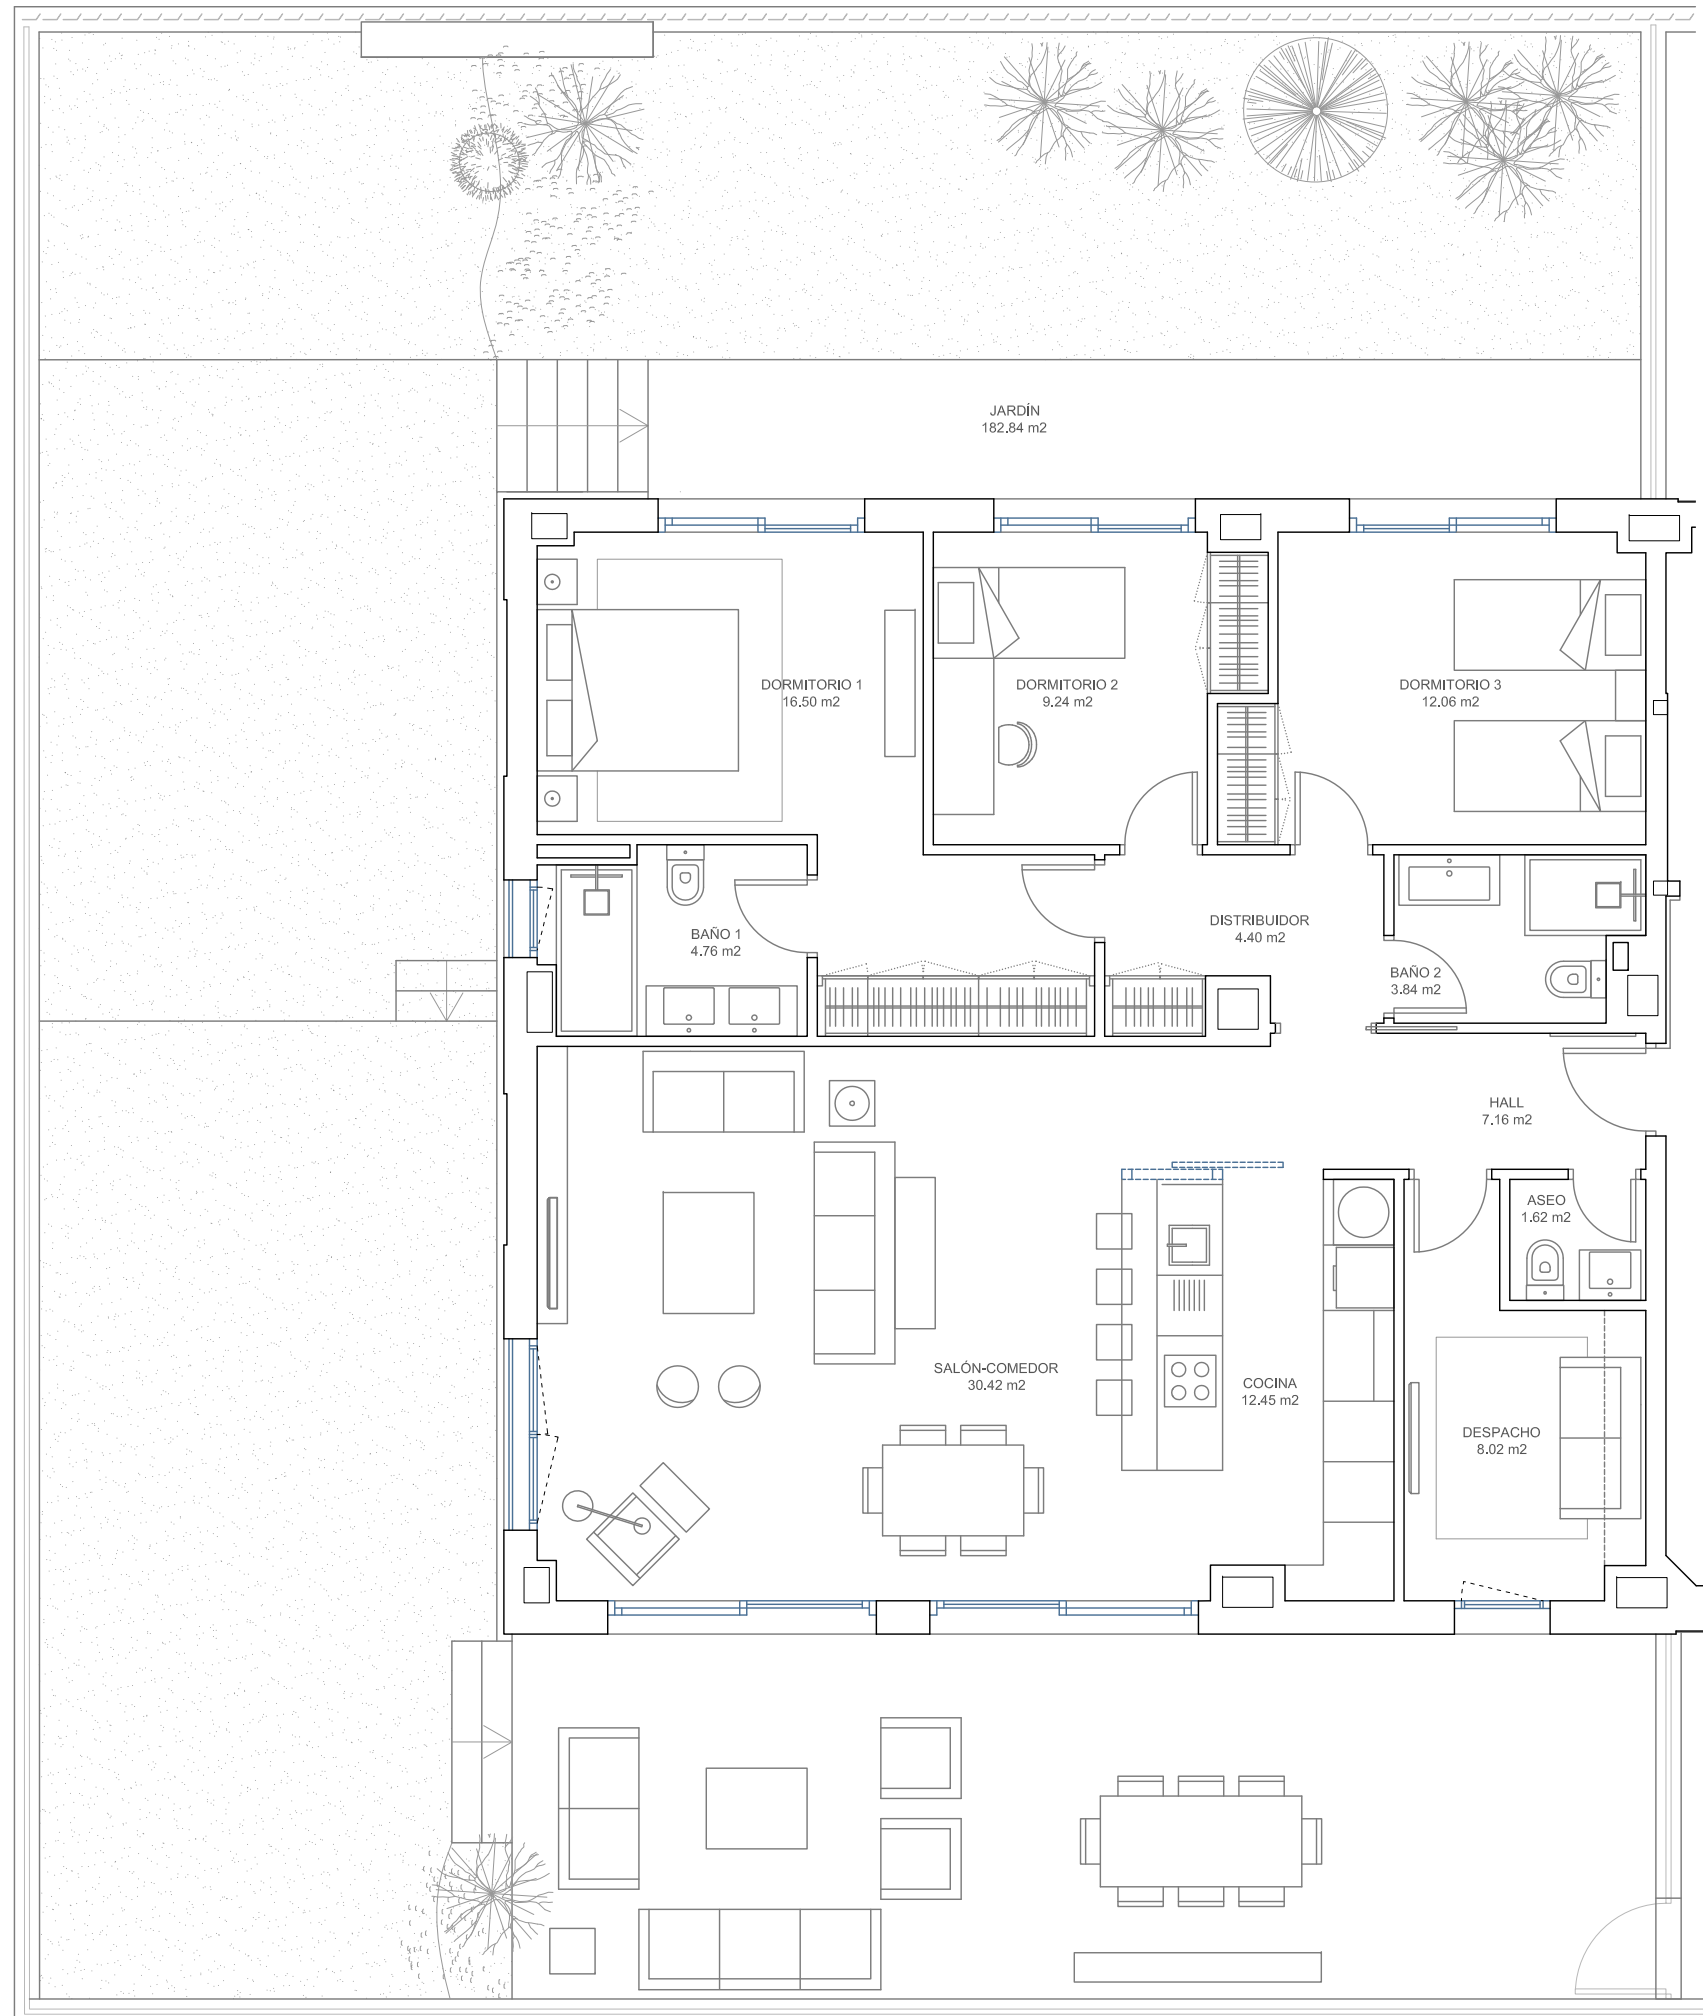

MONTEVIDAL

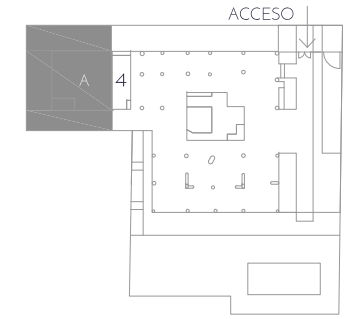

Planta Baja N

Superficie Construida Total **146.10 m²**

Superficie de Jardín **182.84 m²**



Escala 1:75



www. cpgrupo.com c/Nuria nº36 tlf.917356031

NOTA: Este plano queda sujeto a las modificaciones que sean necesarias o requerimiento municipal y exigencias administrativas, legales, jurídicas o técnicas que juzguen conveniente a la dirección facultativa. Los metros construidos no incluyen metros de terraza y si la parte proporcional de zonas comunes.
Todo el mobiliario y la vegetación reflejados en el plano no son objetos de contrato.