

PROMOTORA S.L.
PROMOCIÓN MONTENDRINA
www.cpggrupo.com c/Nuria n°36 tlf:917356031

NOTA: Este plano queda sujeto a las modificaciones que sean necesarias a requerimiento municipal y exigencias administrativas, legales, jurídicas o técnicas que juzguen conveniente a la dirección facultativa. Todo el mobiliario y la vegetación reflejados en el plano no son objetos de contrato.


Escala 1:50

0 0,5 1 2,5 m. 1:50

VIVIENDA 5
4 DORMITORIOS

SUPERFICIES CONSTRUIDAS	
Vivienda+Porche	209,57m ²
Zona garaje	172,60m ²
Terraza y Jardín	115,85m ²

PLANTA SÓTANO

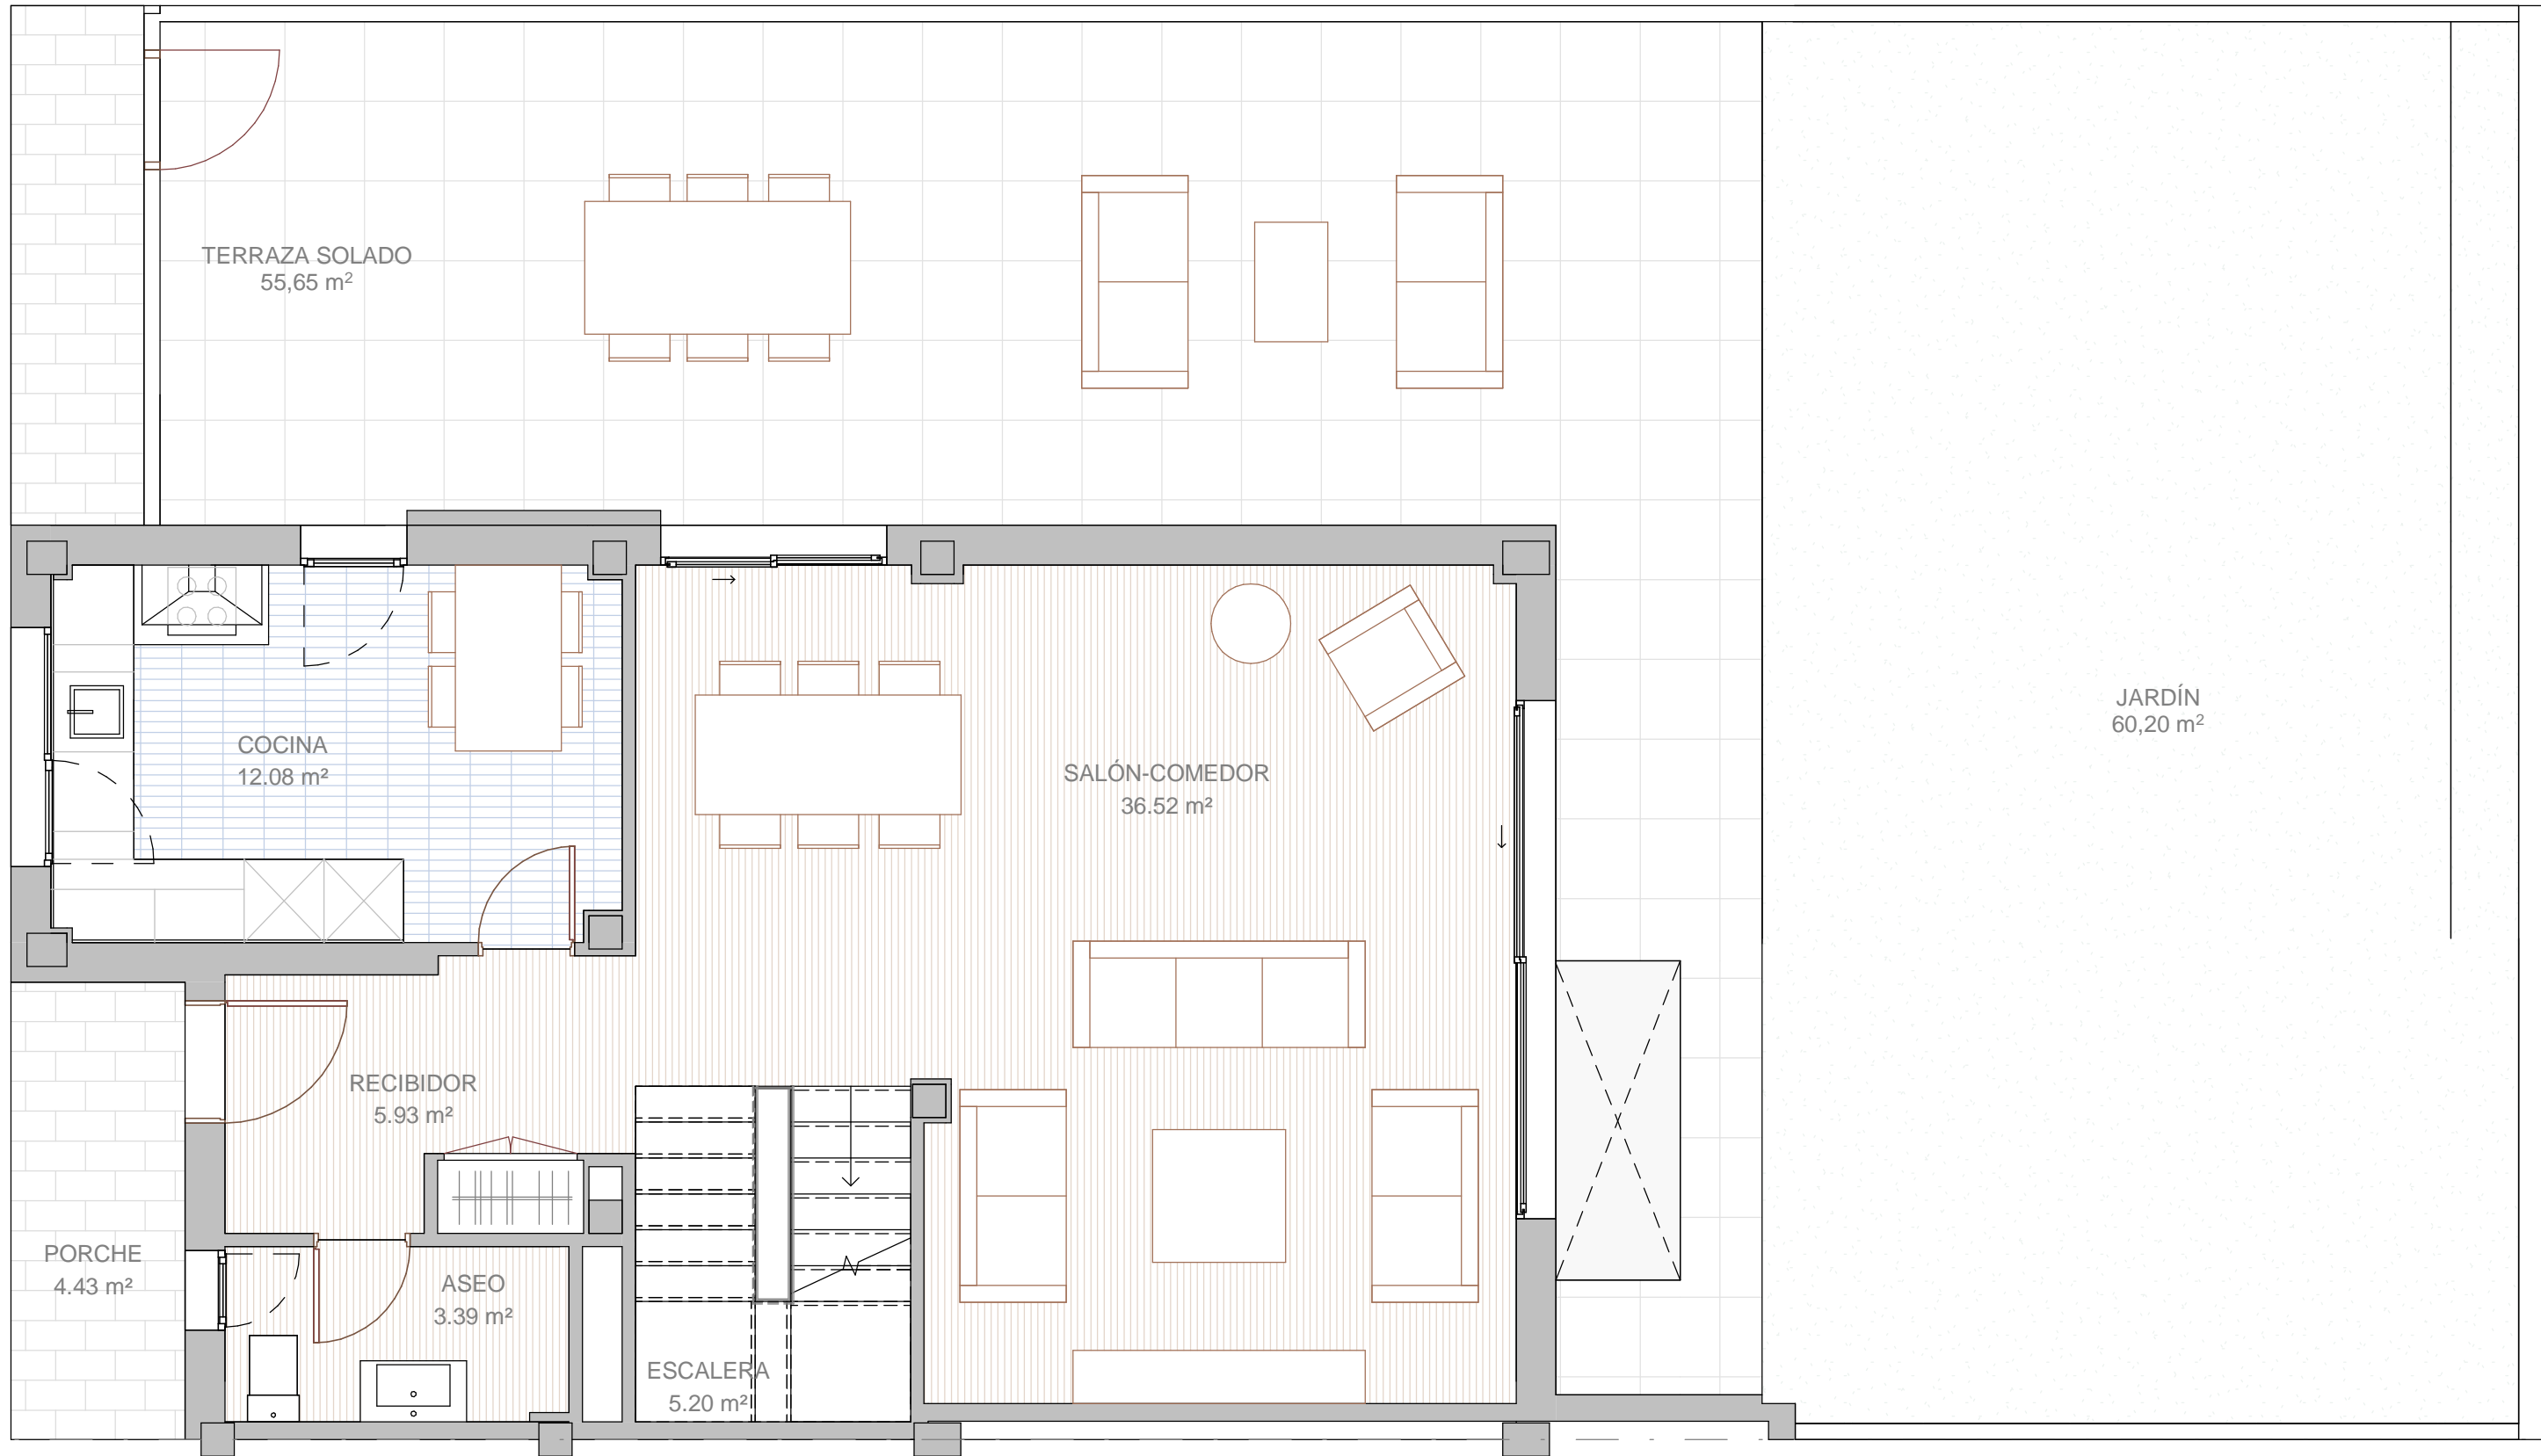

www.cpggrupo.com c/Nuria n°36 tlf:917356031

NOTA: Este plano queda sujeto a las modificaciones que sean necesarias a requerimiento municipal y exigencias administrativas, legales, jurídicas o técnicas que juzguen conveniente a la dirección facultativa. Todo el mobiliario y la vegetación reflejados en el plano no son objetos de contrato.

Escala 1:50





VIVIENDA 5
4 DORMITORIOS

SUPERFICIES CONSTRUIDAS

Vivienda+Porche	209,57m ²
Zona garaje	172,60m ²
Terraza y Jardín	115,85m ²

PLANTA BAJA

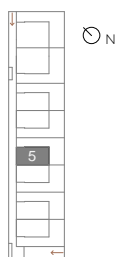

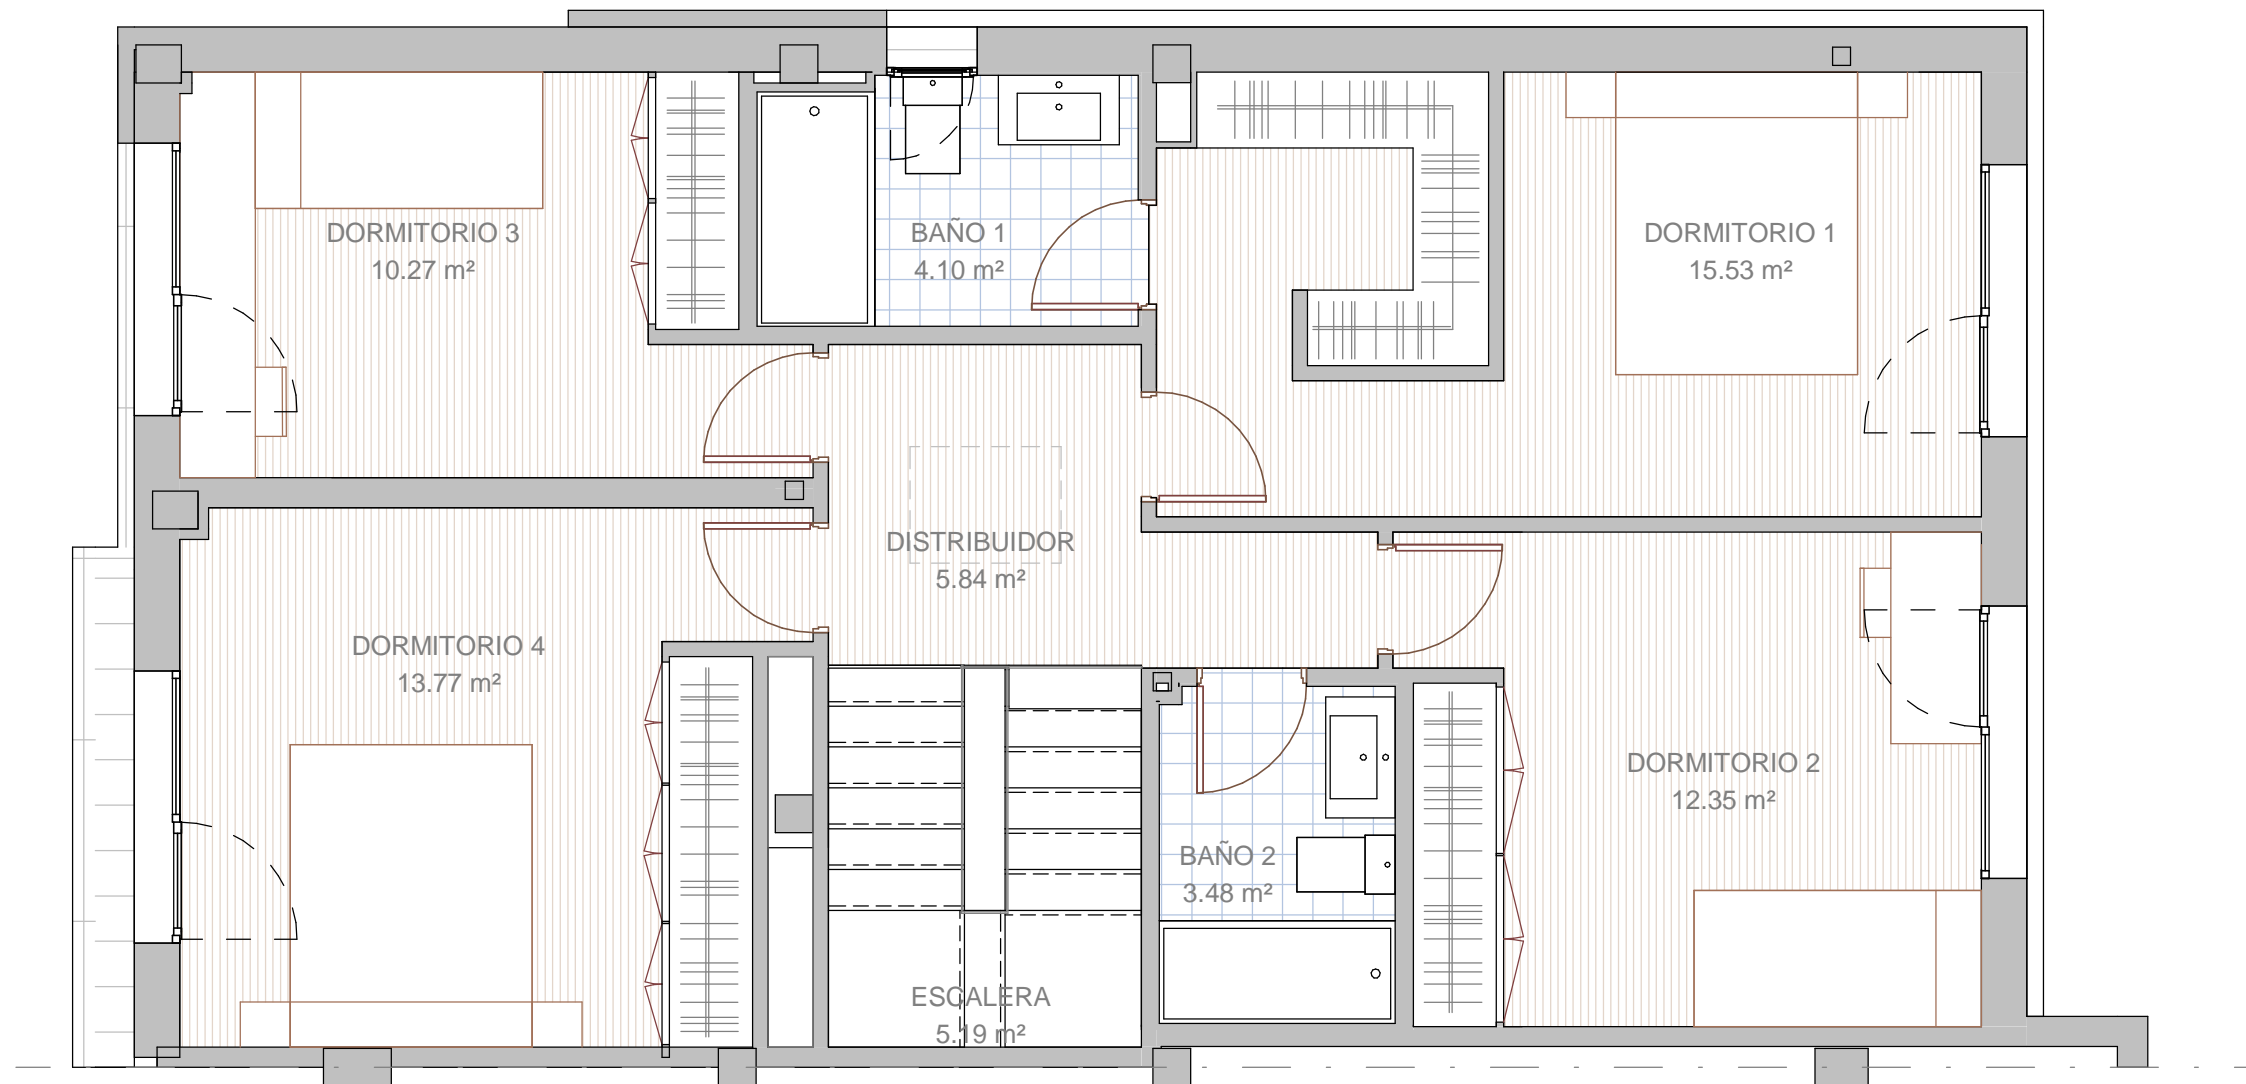

www.cpggrupo.com c/Nuria n°36 tlf:917356031

NOTA: Este plano queda sujeto a las modificaciones que sean necesarias a requerimiento municipal y exigencias administrativas, legales, jurídicas o técnicas que juzguen conveniente a la dirección facultativa. Todo el mobiliario y la vegetación reflejados en el plano no son objetos de contrato.

Escala 1:50





VIVIENDA 5 4 DORMITORIOS

SUPERFICIES CONSTRUIDAS

Vivienda+Porche	209,57m ²
Zona garaje	172,60m ²
Terraza y Jardín	115,85m ²

PLANTA PRIMERA

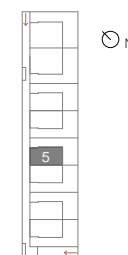

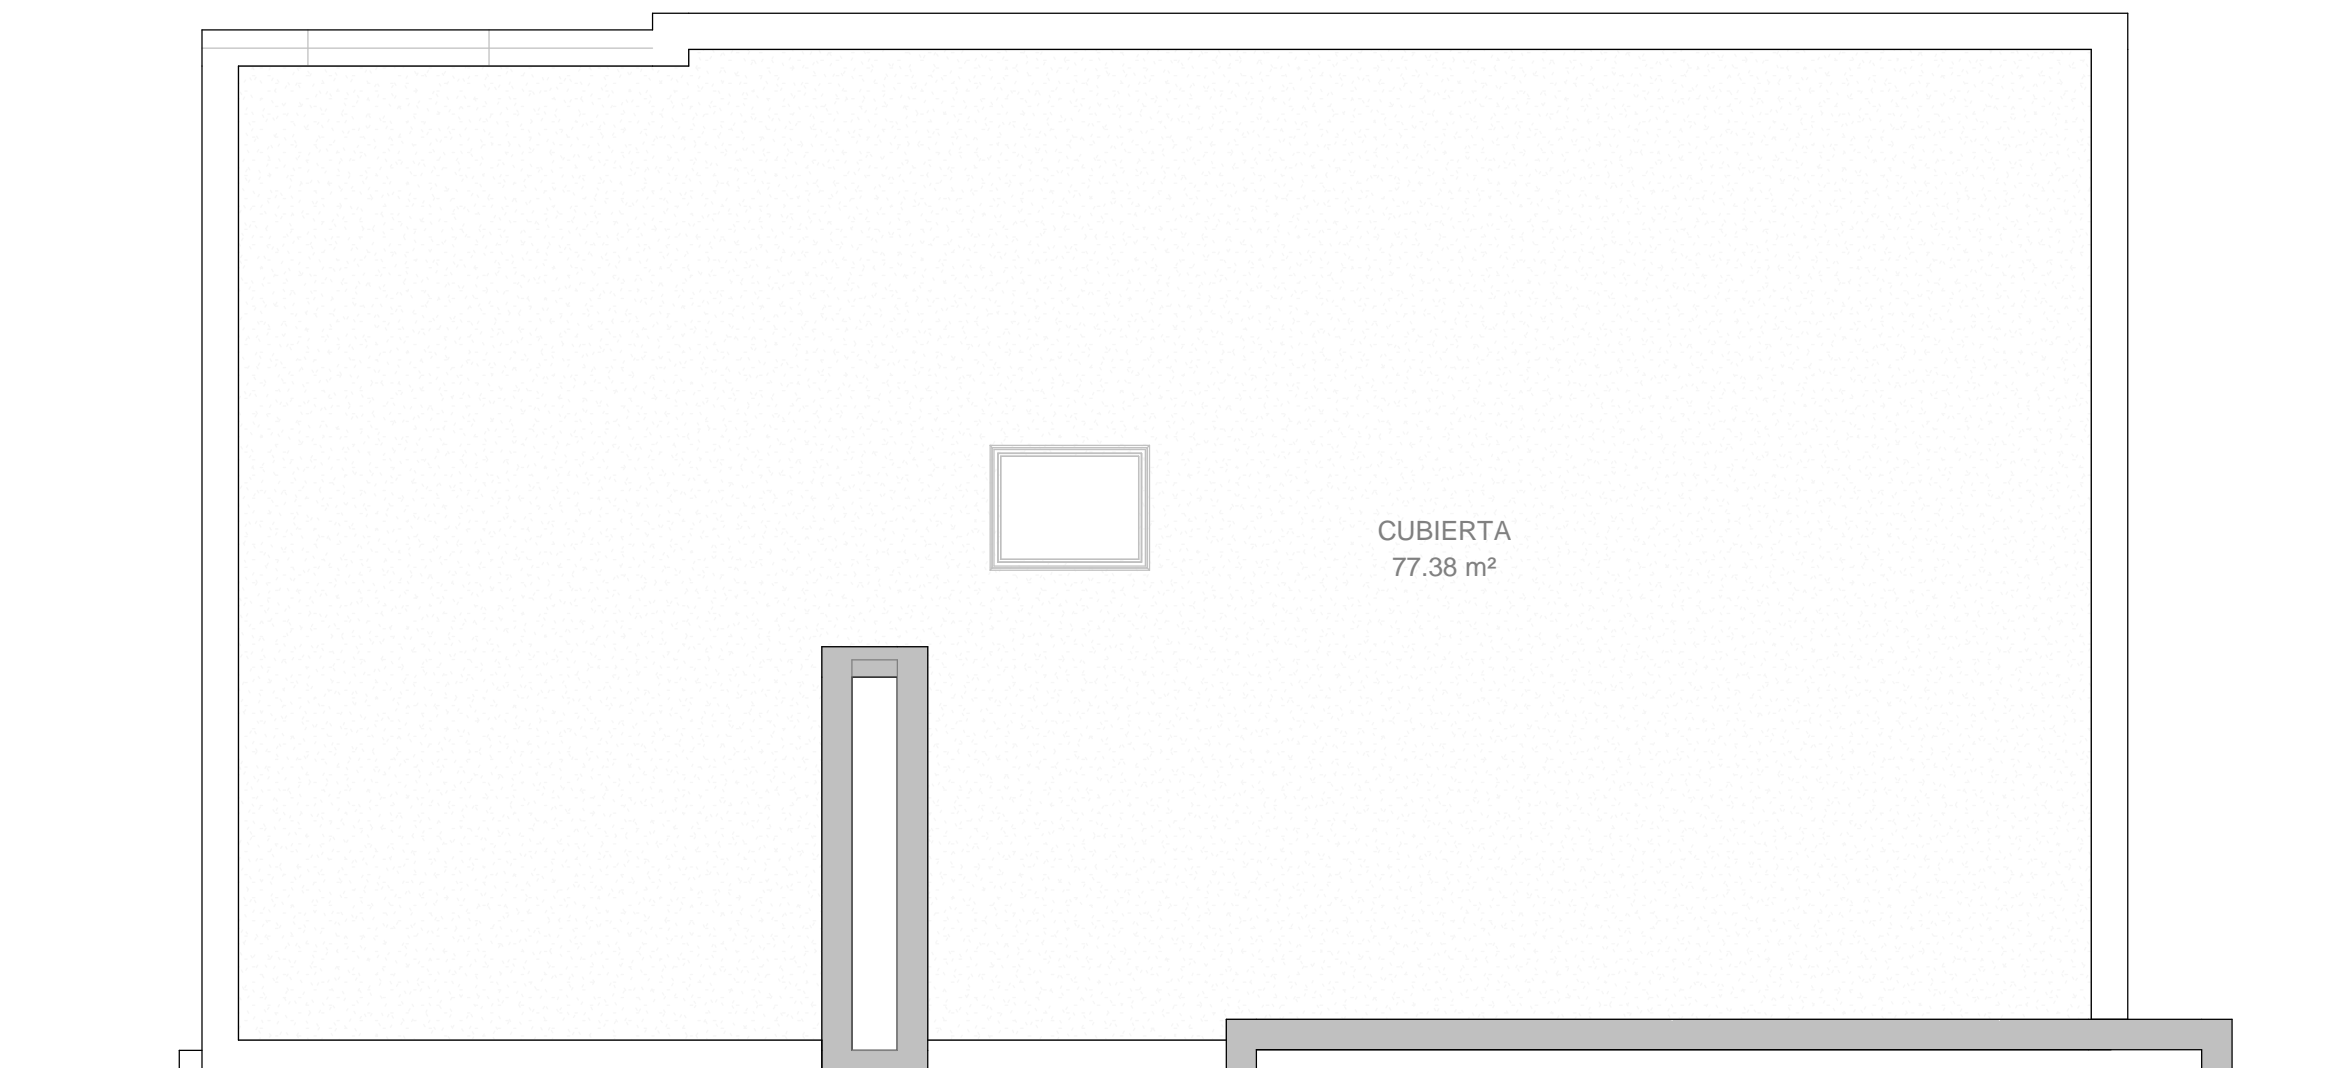

PROMOTORA S.L.
PROMOCIÓN MONTENDRINA

www.cpgrupo.com c/Nuria n°36 tlf:917356031

NOTA: Este plano queda sujeto a las modificaciones que sean necesarias a requerimiento municipal y exigencias administrativas, legales, jurídicas o técnicas que juzguen conveniente a la dirección facultativa. Todo el mobiliario y la vegetación reflejados en el plano no son objetos de contrato.

Escala 1:50



VIVIENDA 5
4 DORMITORIOS

SUPERFICIES CONSTRUIDAS

Vivienda+Porche	209,57m ²
Zona garaje	172,60m ²
Terraza y Jardín	115,85m ²

PLANTA CUBIERTA

