


PORTAL 5, 1ª  
4 DORMITORIOS

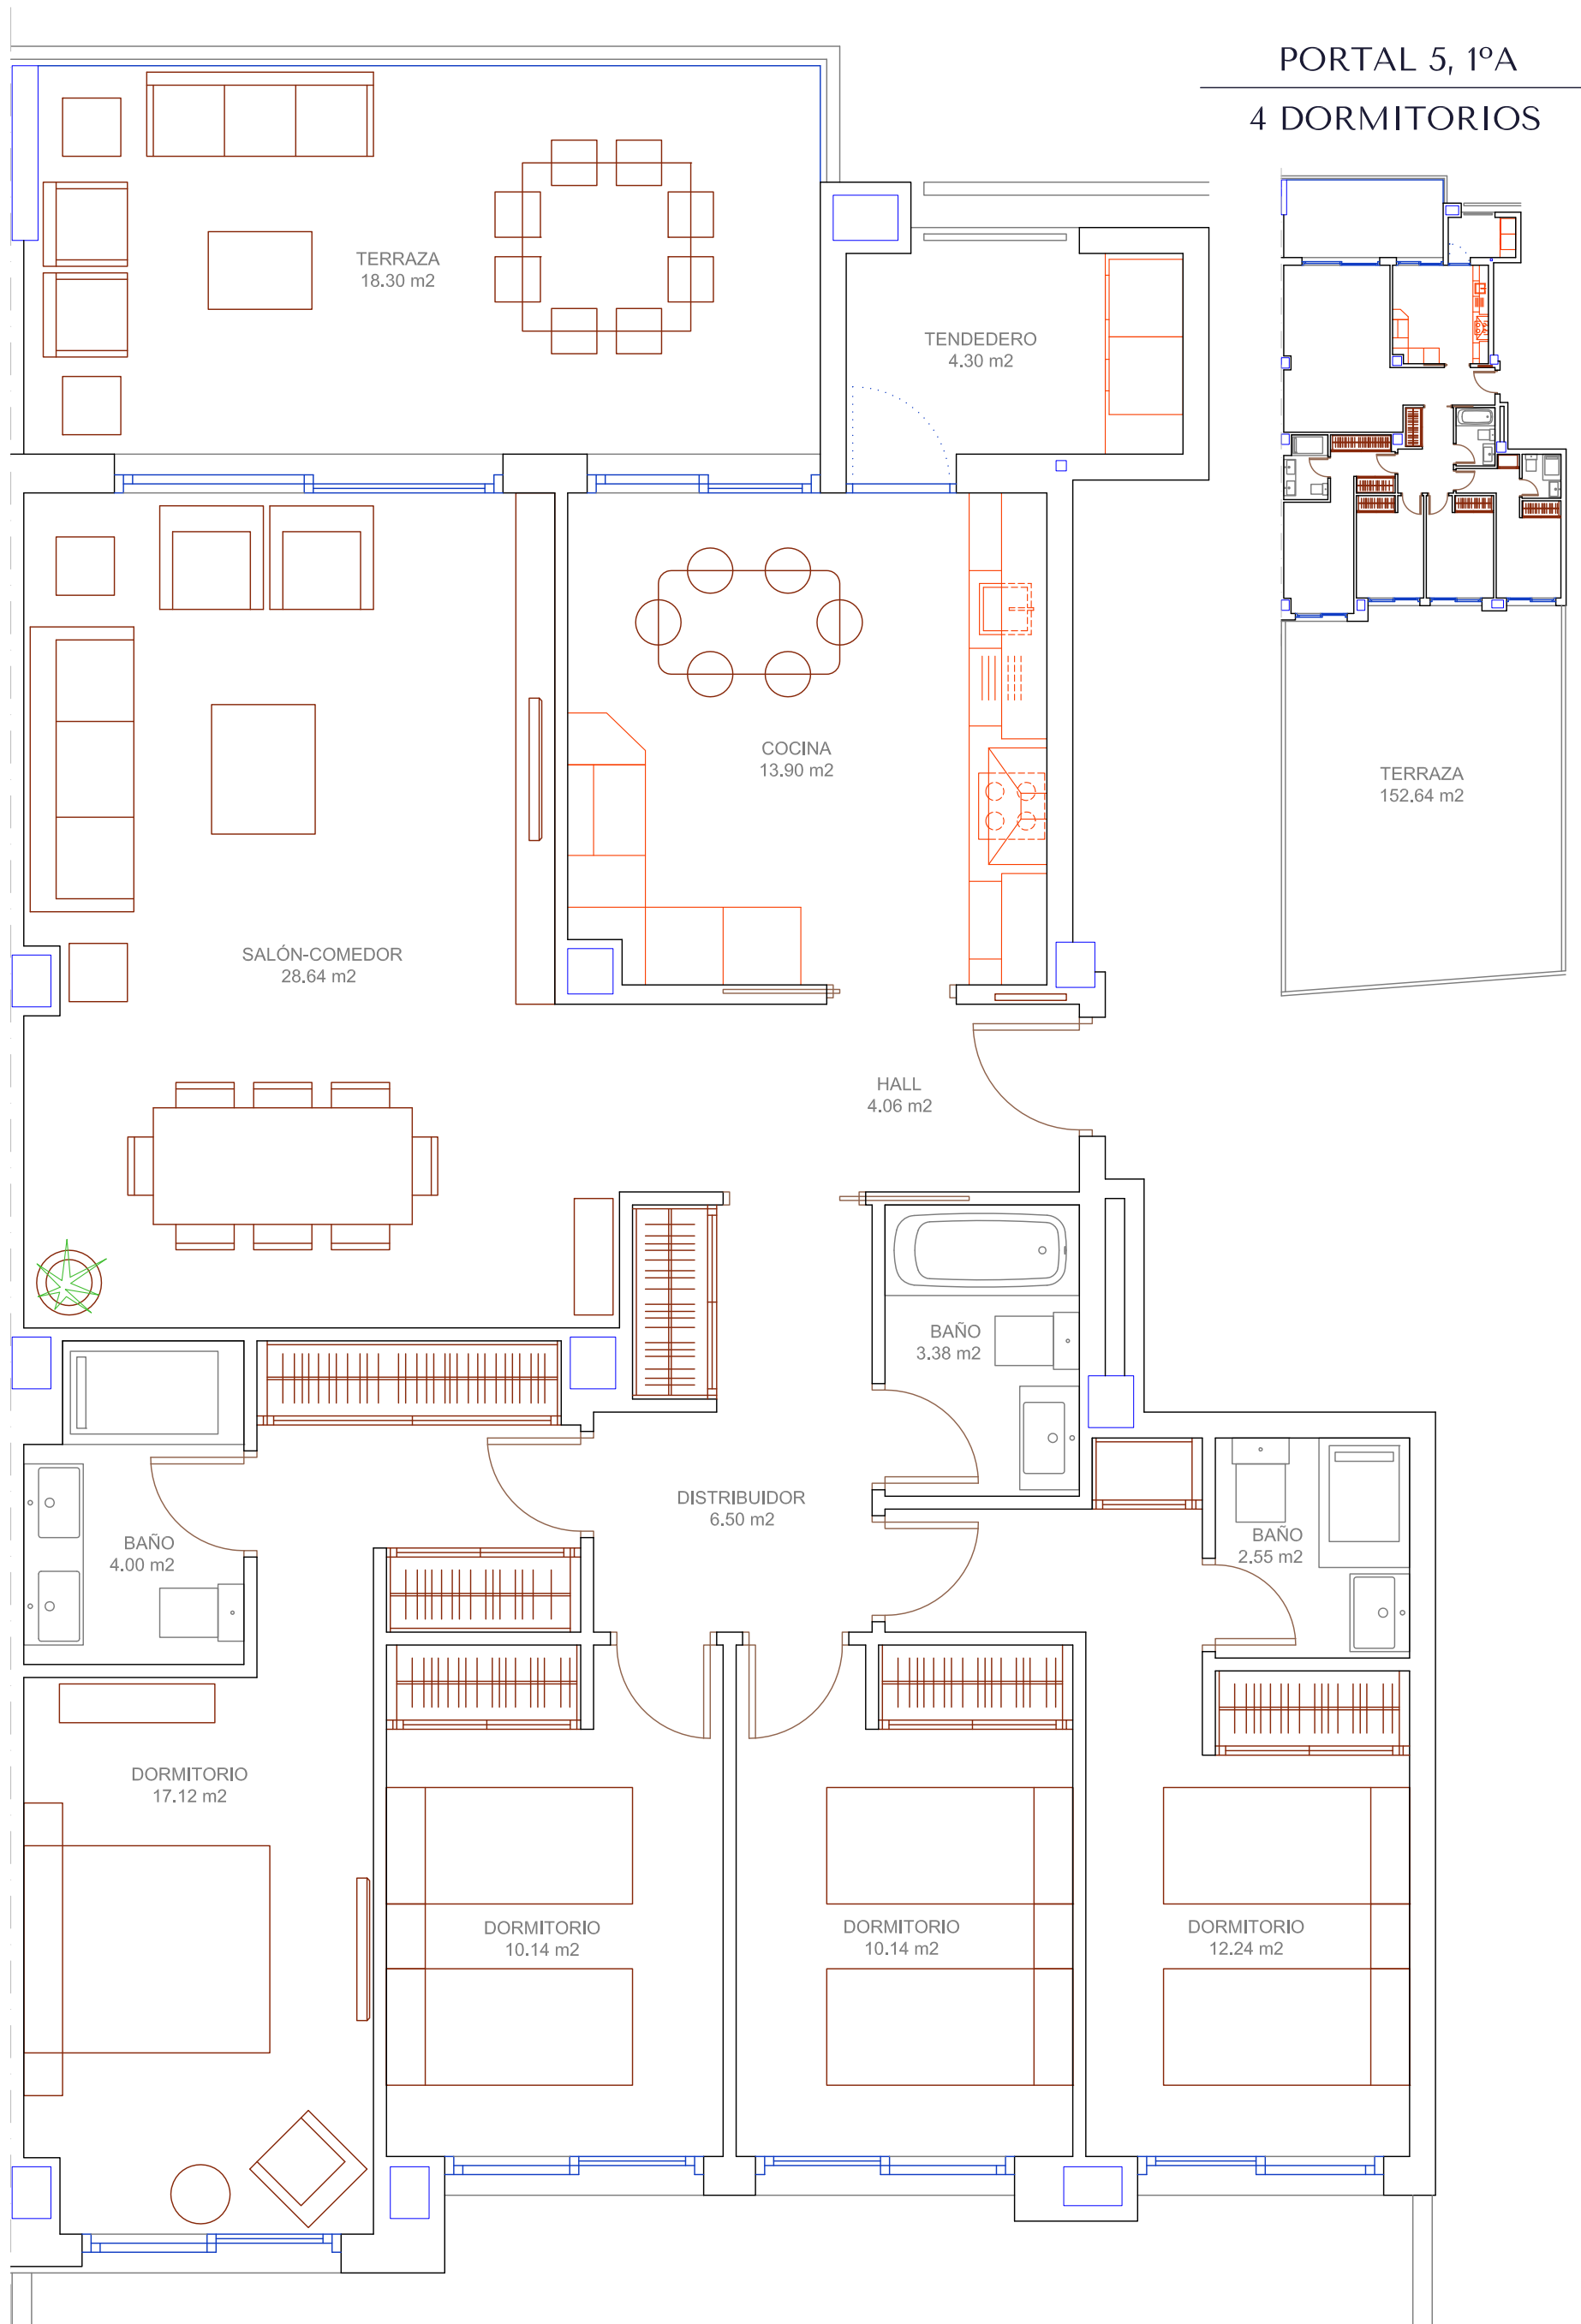

CP AMENABAR TRES CANTOS S.L.

PROMOCIÓN SENDA DEL OLIVO

www.cp-amenabar.com c/Nuria nº36 tlf.917356031

NOTA: Este plano queda sujeto a las modificaciones que sean necesarias a requerimiento municipal y exigencias administrativas, legales, jurídicas o técnicas que juzguen convenientes la dirección facultativa. Los metros construidos no incluyen metros de terraza y si la parte proporcional de zonas comunes. Todo el mobiliario y la vegetación reflejados en el plano no son objetos de contrato.


SUPERFICIE CONSTRUIDA 174.59 m<sup>2</sup>

Terraza Descubierta 157.80 m<sup>2</sup>  
no incluido en superficie construida

Escala 1:50



⊖ N

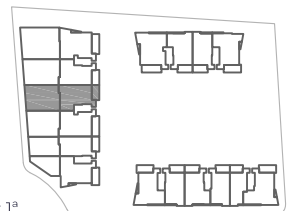

Planta: 1ª