


PORTAL 6, 4ºA
4+1 DORMITORIOS

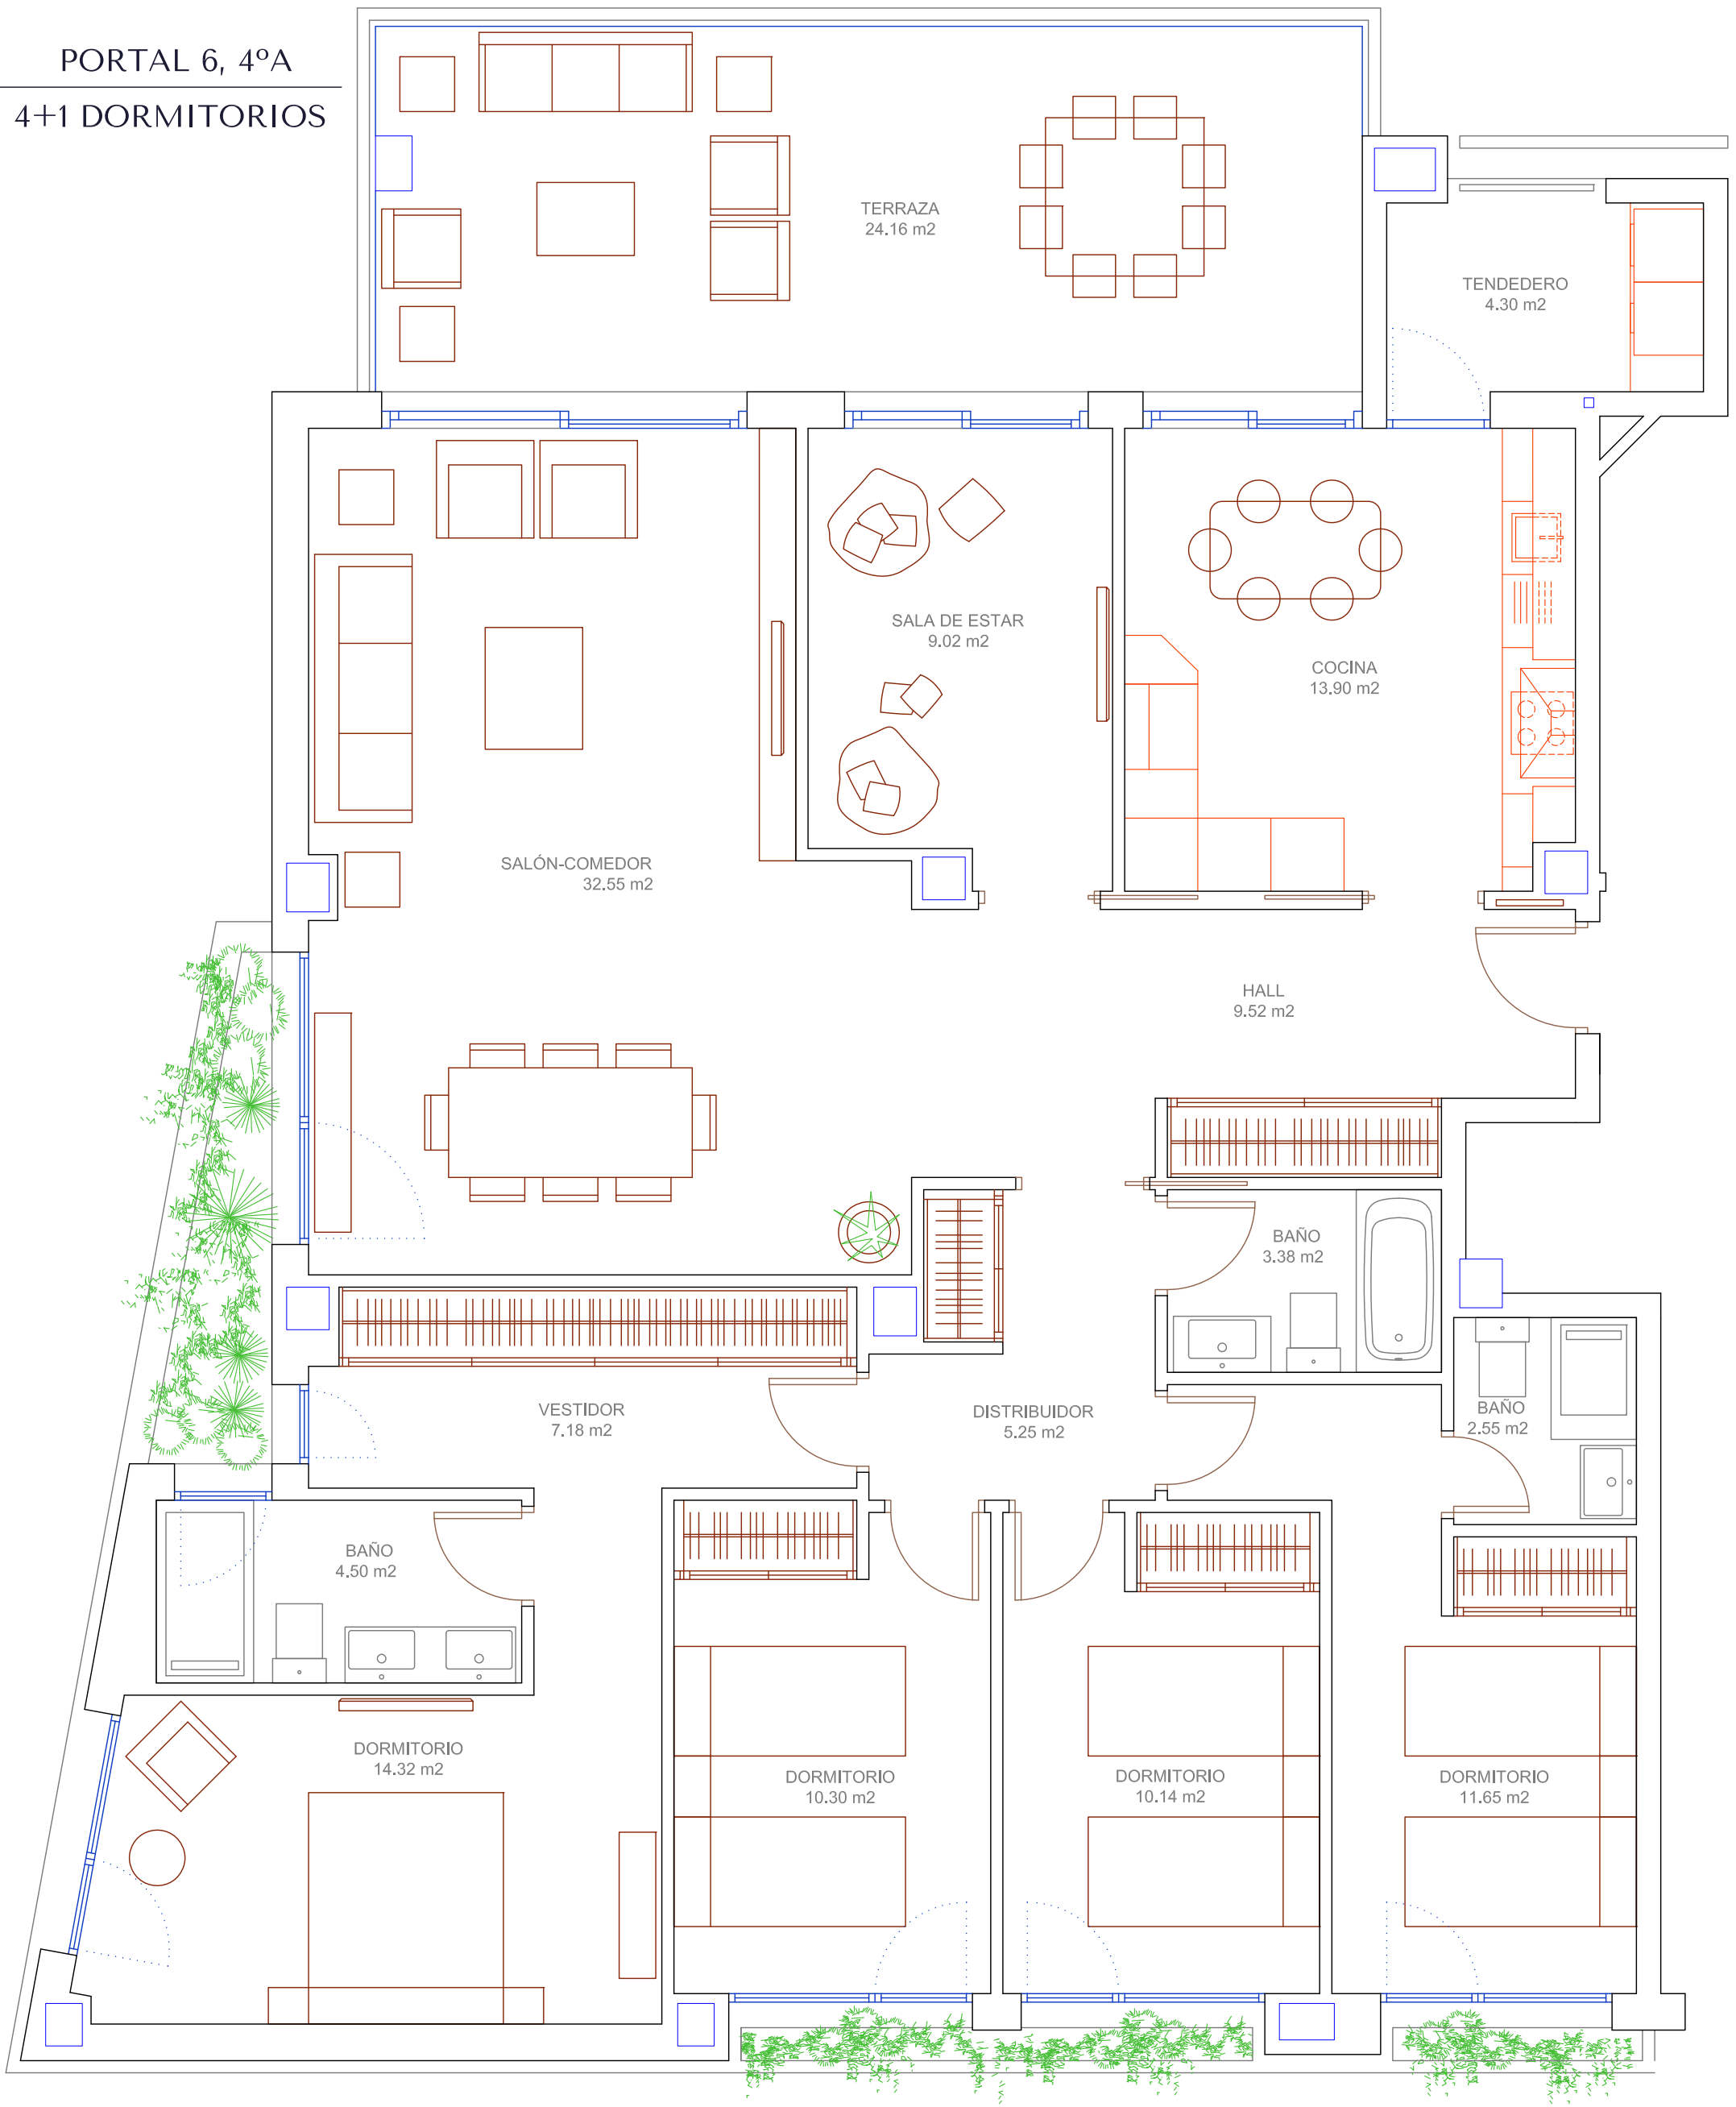

CP AMENABAR TRES CANTOS S.L.
PROMOCIÓN SENDA DEL OLIVO
 www.cp-amenabar.com c/Nuria n°36 tlf.917356031

NOTA: Este plano queda sujeto a las modificaciones que sean necesarias a requerimiento municipal y exigencias administrativas, legales, jurídicas o técnicas que juzguen convenientes la dirección facultativa. Los metros construidos no incluyen metros de terraza y si la parte proporcional de zonas comunes. Todo el mobiliario y la vegetación reflejados en el plano no son objetos de contrato.

SUPERFICIE CONSTRUIDA	211.98 m ²
Jardineras <small>no incluido en superficie construida</small>	6.00 m ²
Escala 1:50	

