


PORTAL 7, 2ºB
4+1 DORMITORIOS

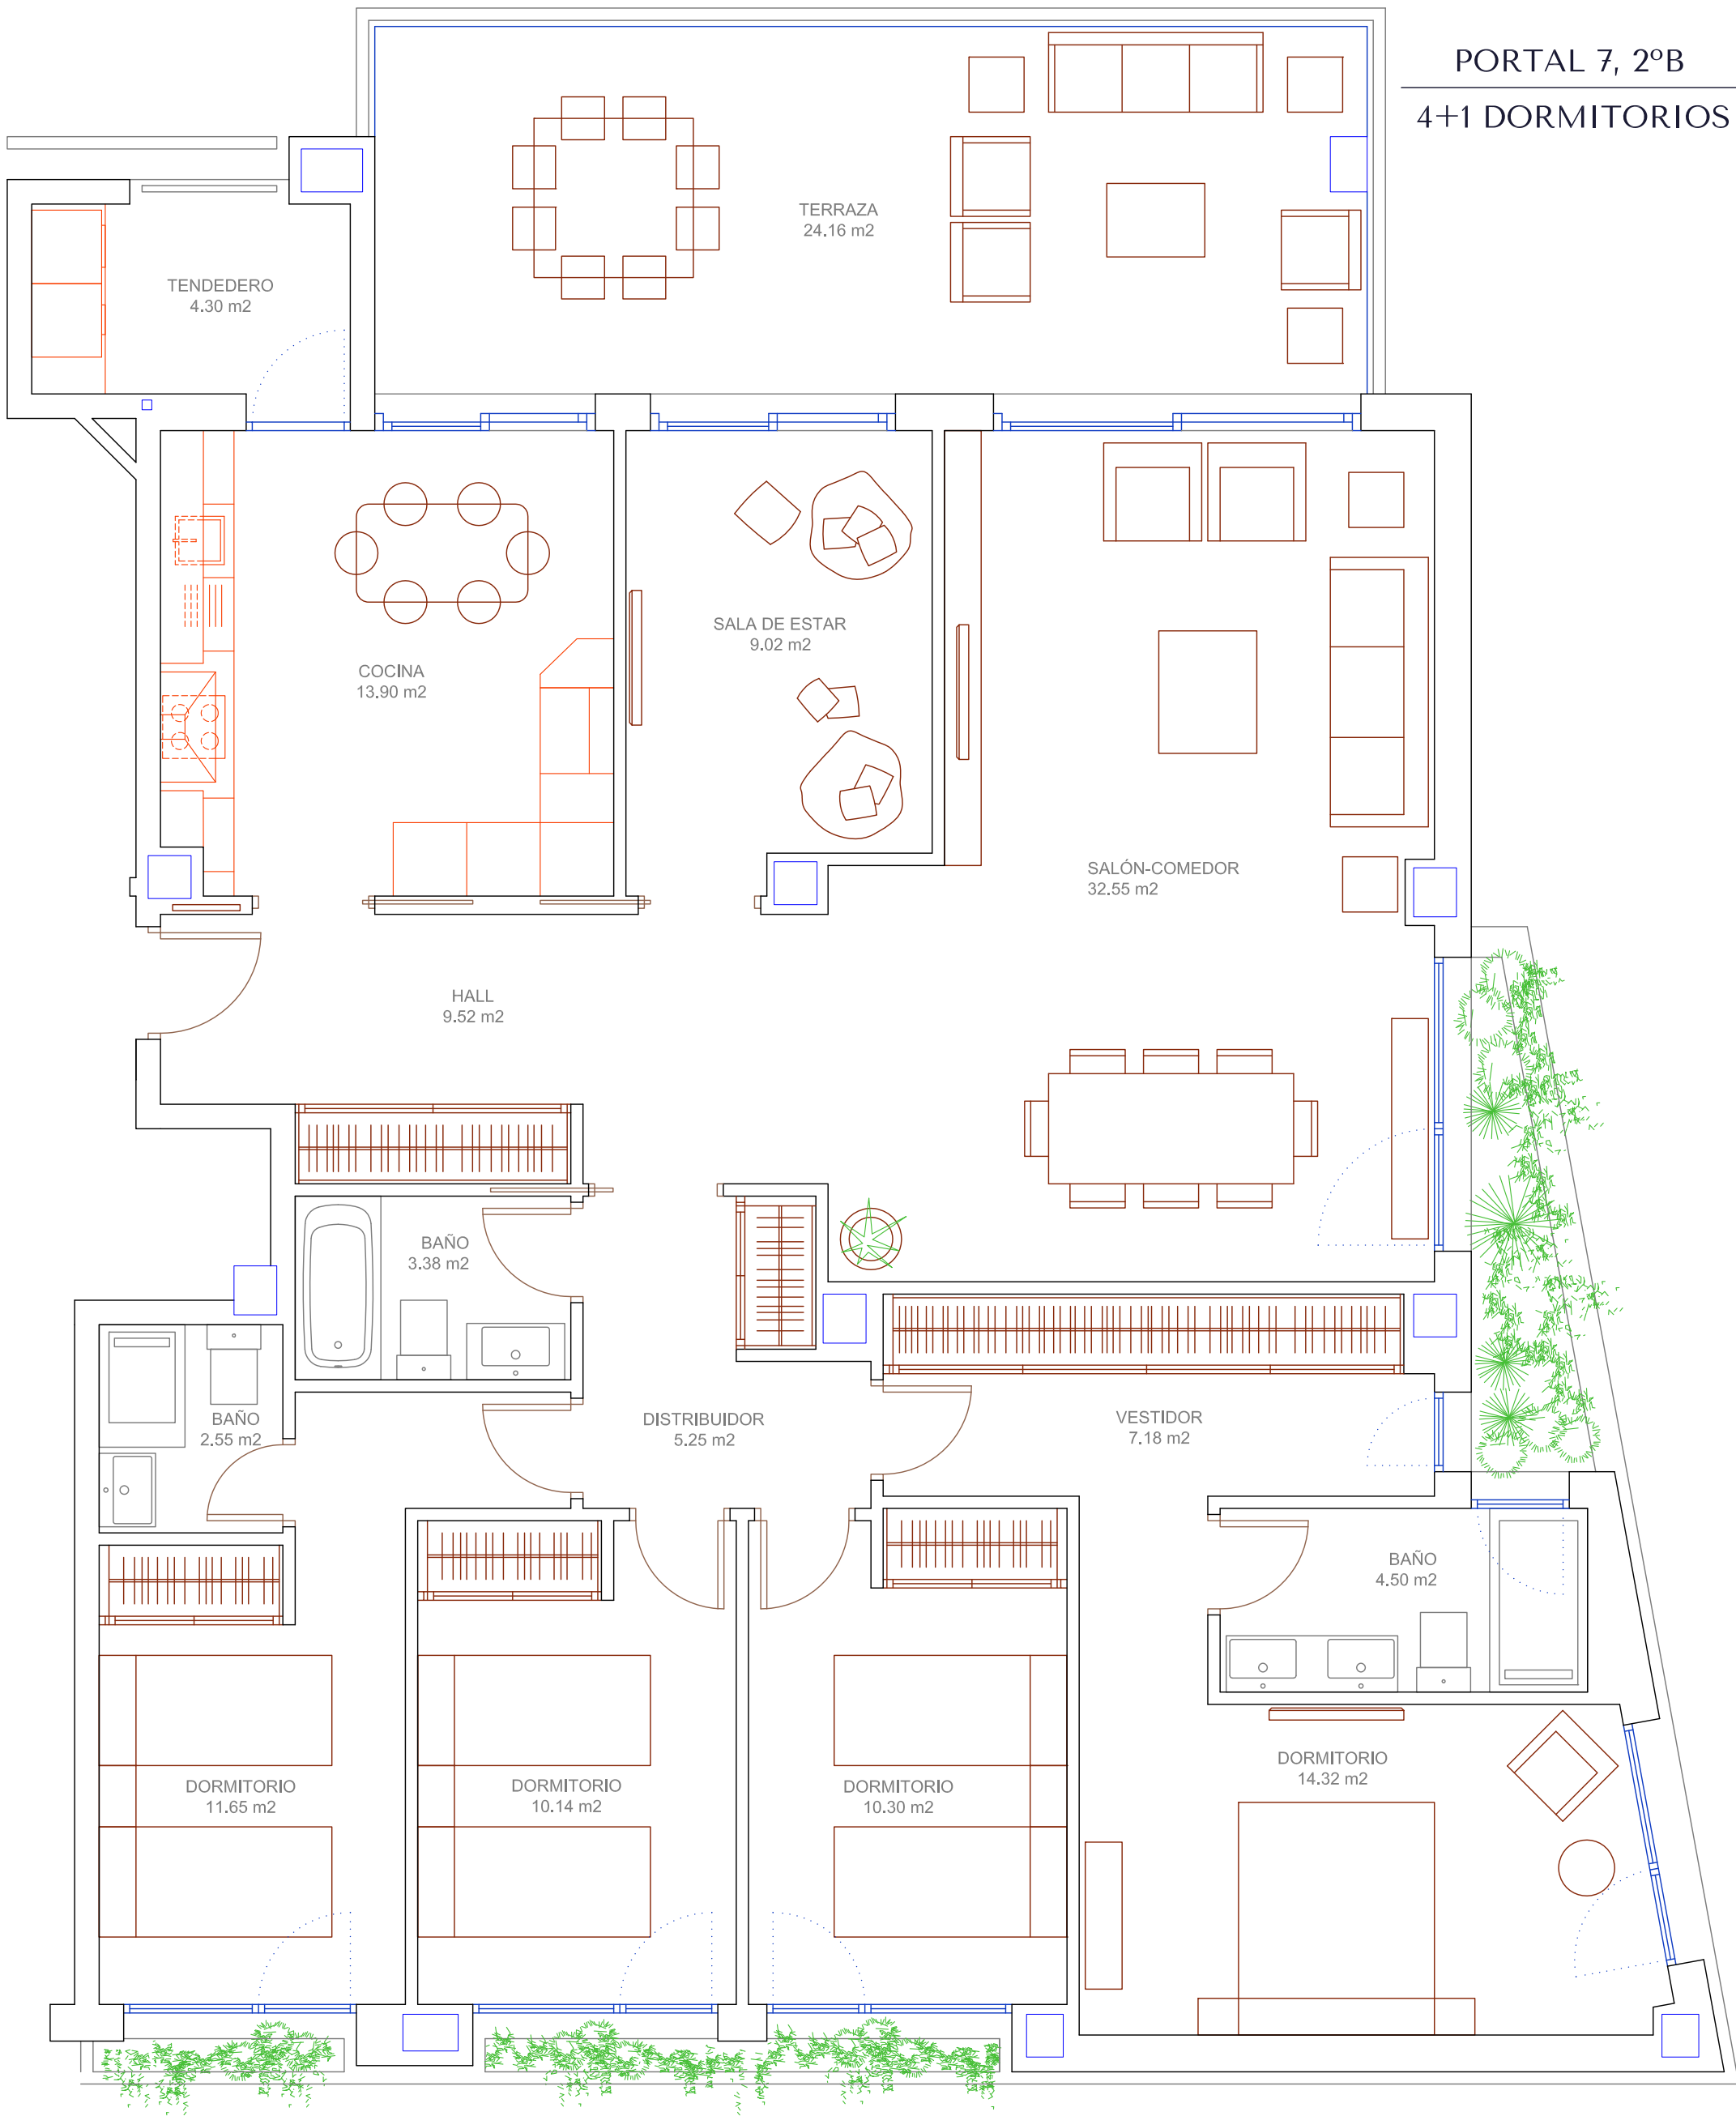

CP AMENABAR TRES CANTOS S.L.

PROMOCIÓN SENDA DEL OLIVO

www.cp-amenabar.com c/Nuria nº36 tlf.917356031

NOTA: Este plano queda sujeto a las modificaciones que sean necesarias a requerimiento municipal y exigencias administrativas, legales, jurídicas o técnicas que juzguen convenientes la dirección facultativa. Los metros construidos no incluyen metros de terraza y si la parte proporcional de zonas comunes. Todo el mobiliario y la vegetación reflejados en el plano no son objetos de contrato.

SUPERFICIE CONSTRUIDA 211.98 m²

Jardineras 6.00 m²
no incluido en superficie construida

Escala 1:50



⊖ N



Planta: 2ª