

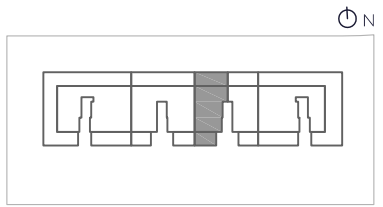
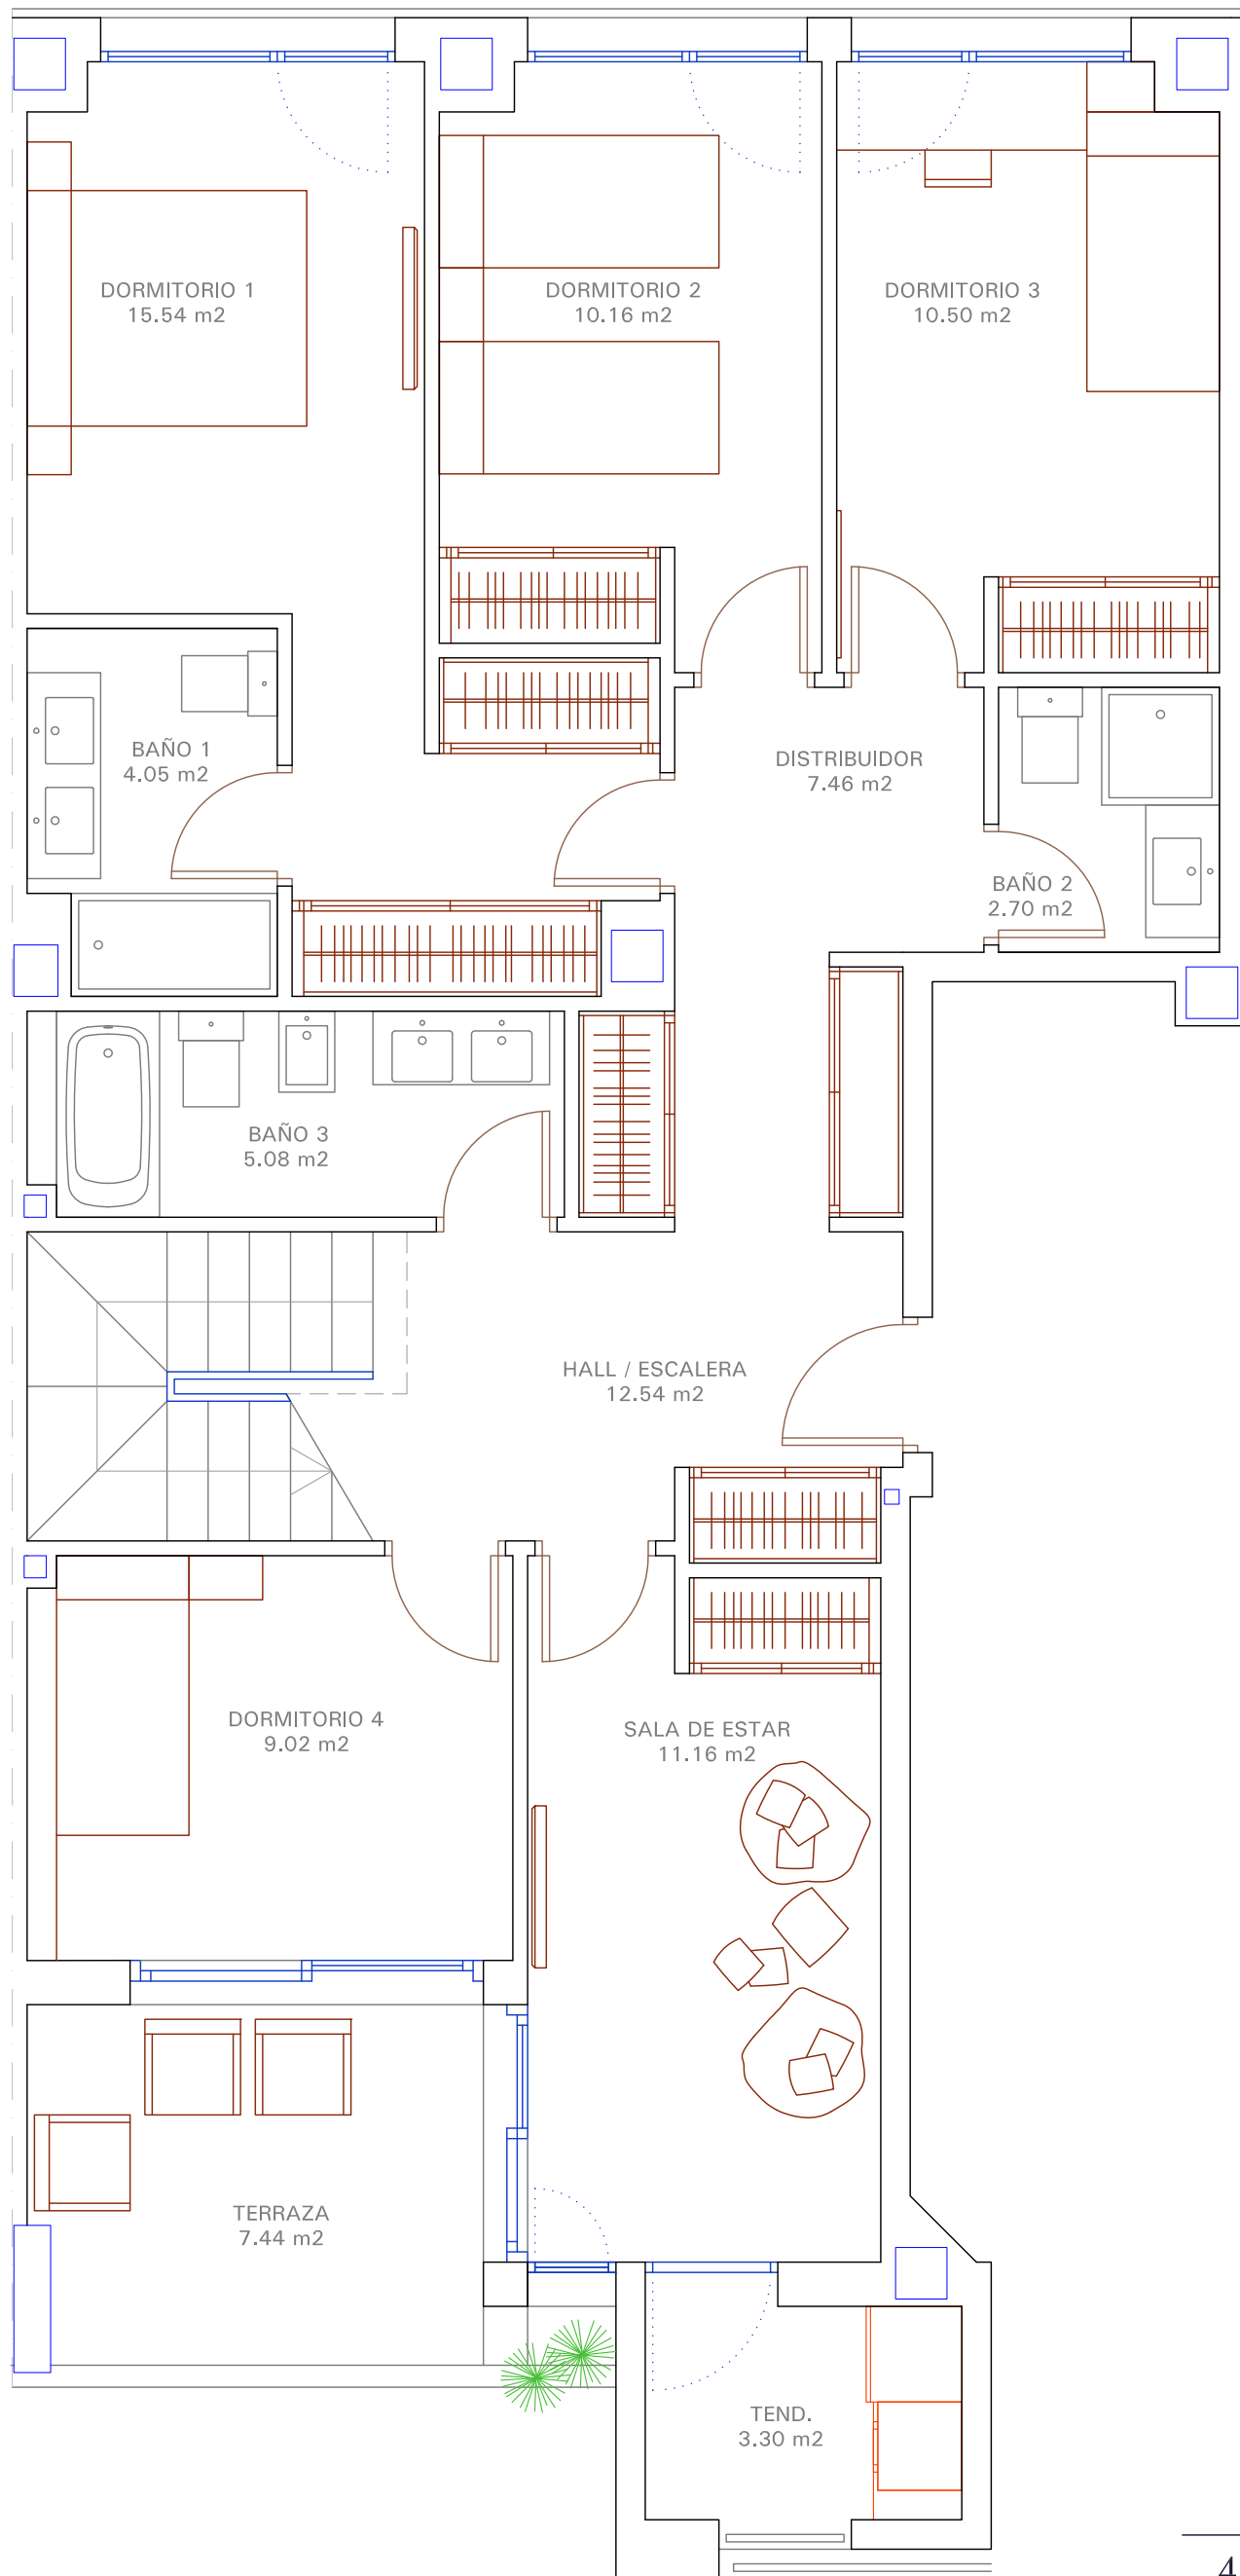


PORTAL 3, 4ºB

4+1 DORMITORIOS




PLANTA 4ª

 <p><b>PROMOTORA S.L.</b> PROMOCIÓN MONTEGRANADO www.cpgrupo.com c/Nuria nº36 tlf.917356031</p>	<p>NOTA: Este plano queda sujeto a las modificaciones que sean necesarias a requerimiento municipal y exigencias administrativas, legales, jurídicas o técnicas que juzguen conveniente a la dirección facultativa. Los metros construidos no incluyen metros de terraza y si la parte proporcional de zonas comunes. Todo el mobiliario y la vegetación reflejados en el plano no son objetos de contrato.</p> <p>Escala 1:50</p> 	<p>SUPERFICIE CONSTRUIDA 210.29 m<sup>2</sup></p>	 <p>Planta 4ª</p>
		<p>Vivienda y Comunes 201.47 m<sup>2</sup></p>	
		<p>Terraza Cubierta 8.32 m<sup>2</sup></p>	
		<p>Jardineras 0.50 m<sup>2</sup></p>	
		<p>Terraza Descubierta 39.44 m<sup>2</sup></p>	



PLANTA 3ª

PORTAL 3, 4ºB  
4+1 DORMITORIOS

 <p><b>PROMOTORA S.L.</b> PROMOCIÓN MONTEGRANADO www.cpggrupo.com c/Nuria nº36 tlf.917356031</p>	<p>NOTA: Este plano queda sujeto a las modificaciones que sean necesarias a requerimiento municipal y exigencias administrativas, legales, jurídicas o técnicas que juzguen conveniente a la dirección facultativa. Los metros construidos no incluyen metros de terraza y si la parte proporcional de zonas comunes. Todo el mobiliario y la vegetación reflejados en el plano no son objetos de contrato.</p> <p>Escala 1:50</p> 	<p>SUPERFICIE CONSTRUIDA 210.29 m<sup>2</sup></p>	 <p>Planta 3ª</p>
		<p>Vivienda y Comunes 201.47 m<sup>2</sup></p>	
		<p>Terraza Cubierta 8.32 m<sup>2</sup></p>	
		<p>Jardineras 0.50 m<sup>2</sup></p>	
		<p>Terraza Descubierta 39.44 m<sup>2</sup></p>	