
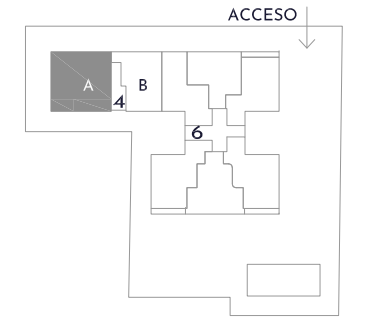


PORTAL 4, 4ª

3 DORMITORIOS

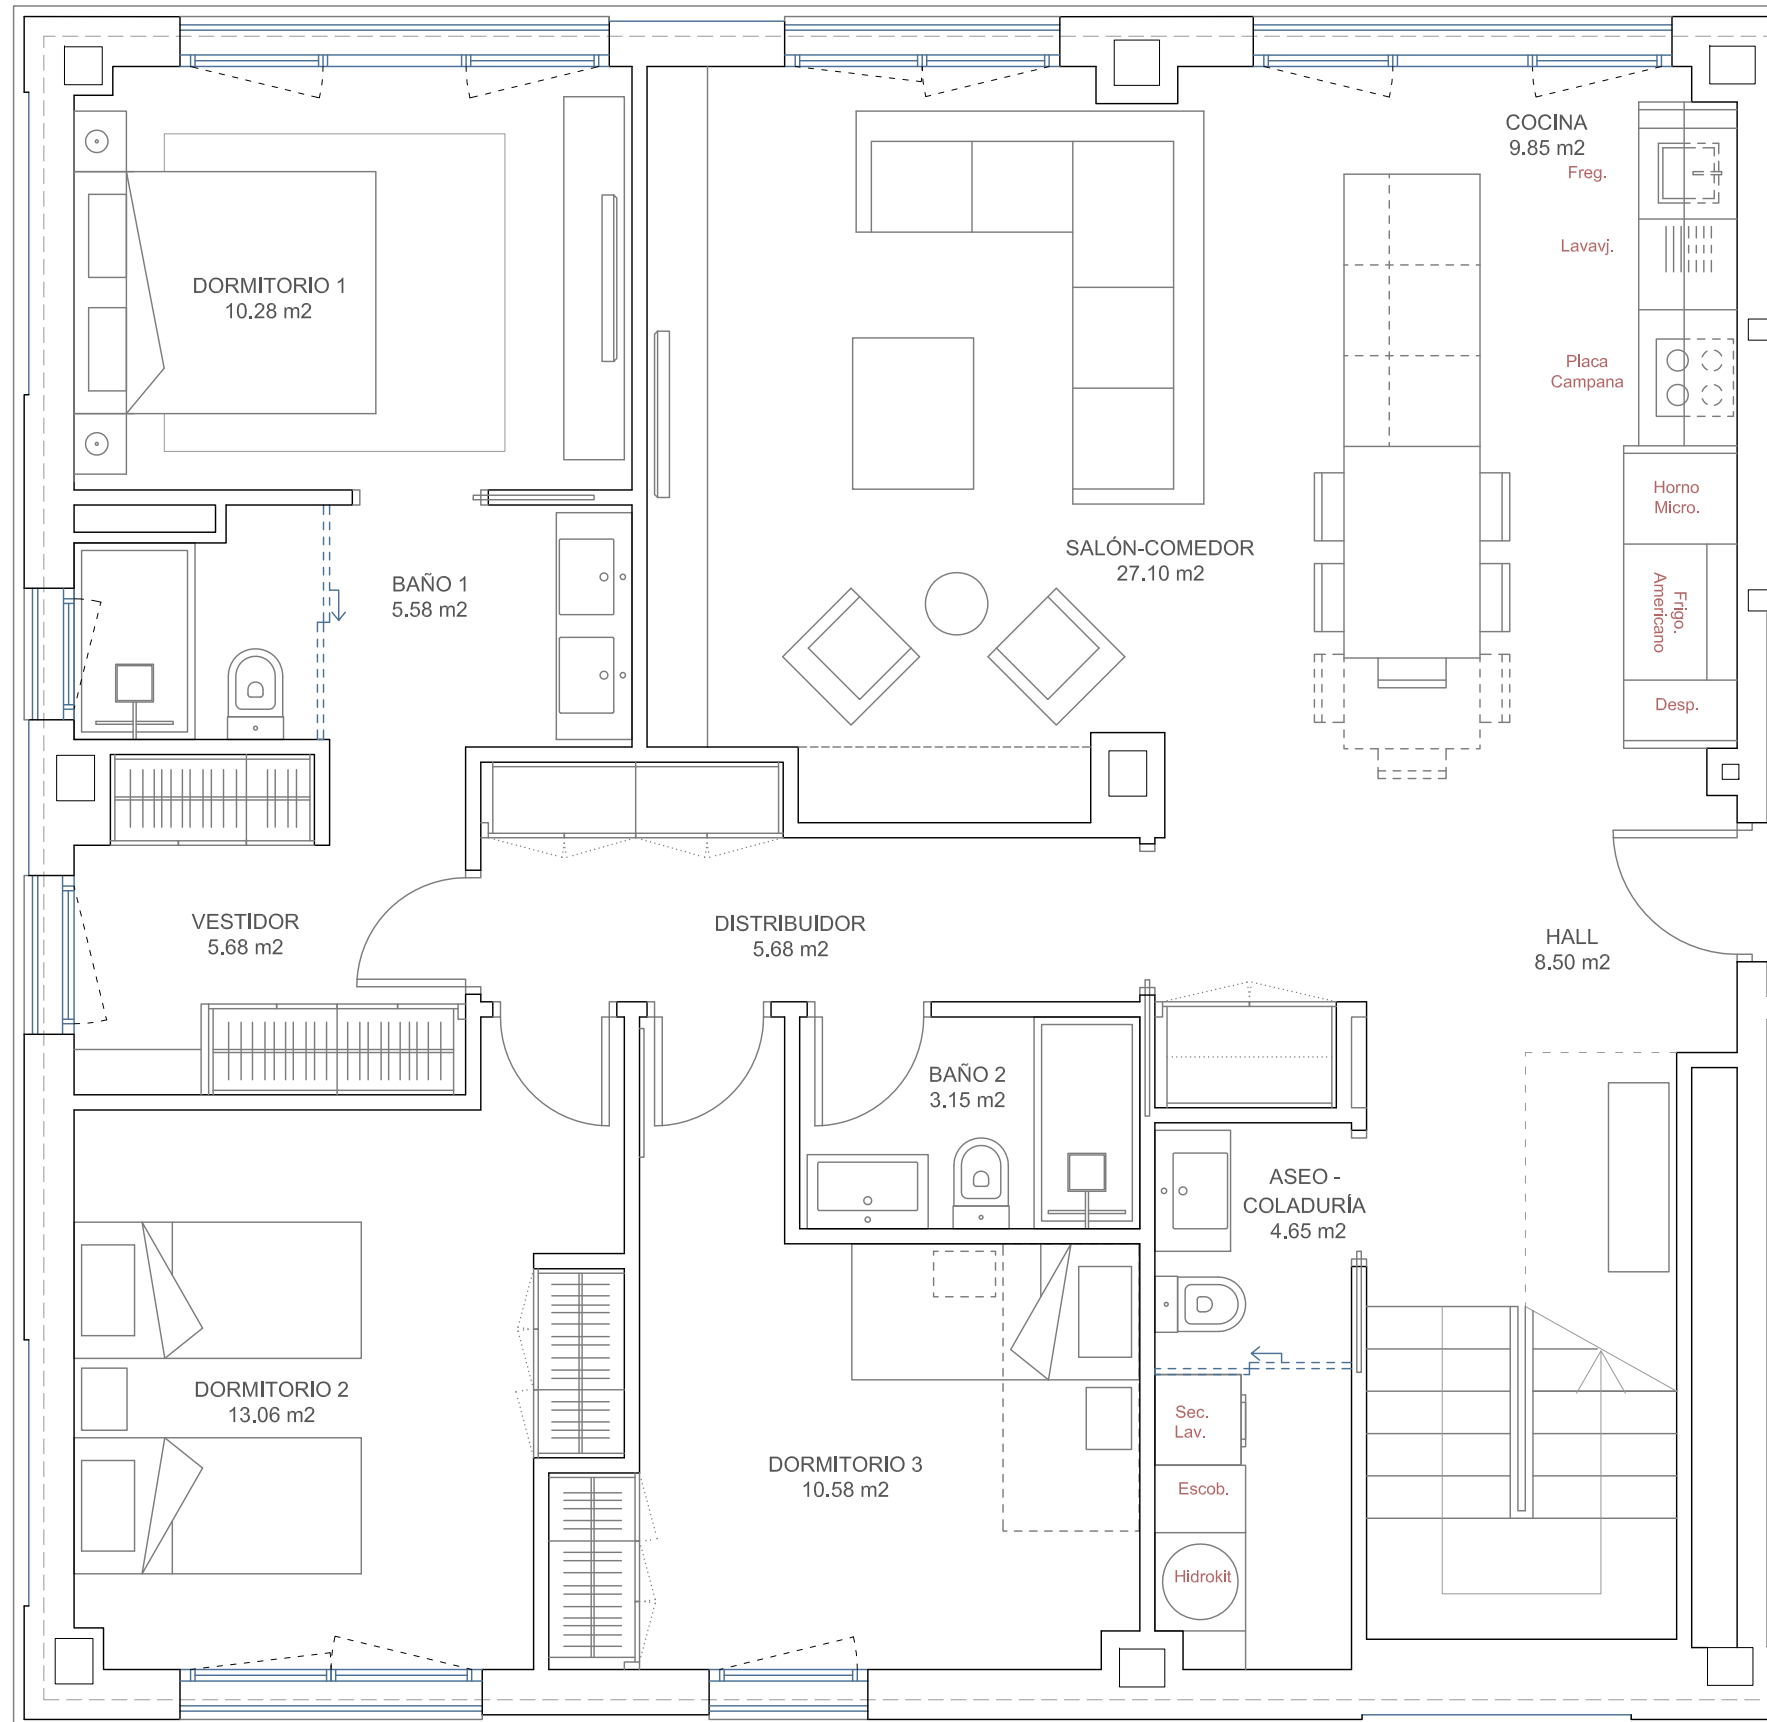

Planta 4º N

Superficie Construida Total 160.67 m²



REF. 03

Escala 1:50




www.cpggrupo.com

c/Nuria nº36
tlf 917356031


NOTA: Este plano queda sujeto a las modificaciones que sean necesarias a requerimiento municipal y exigencias administrativas, legales, jurídicas o técnicas que juzguen conveniente a la dirección facultativa. Los metros construidos no incluyen metros de terraza y si la parte proporcional de zonas comunes. Todo el mobiliario y la vegetación reflejados en el plano no son objetos de contrato.

PORTAL 4, 4ºA

3 DORMITORIOS

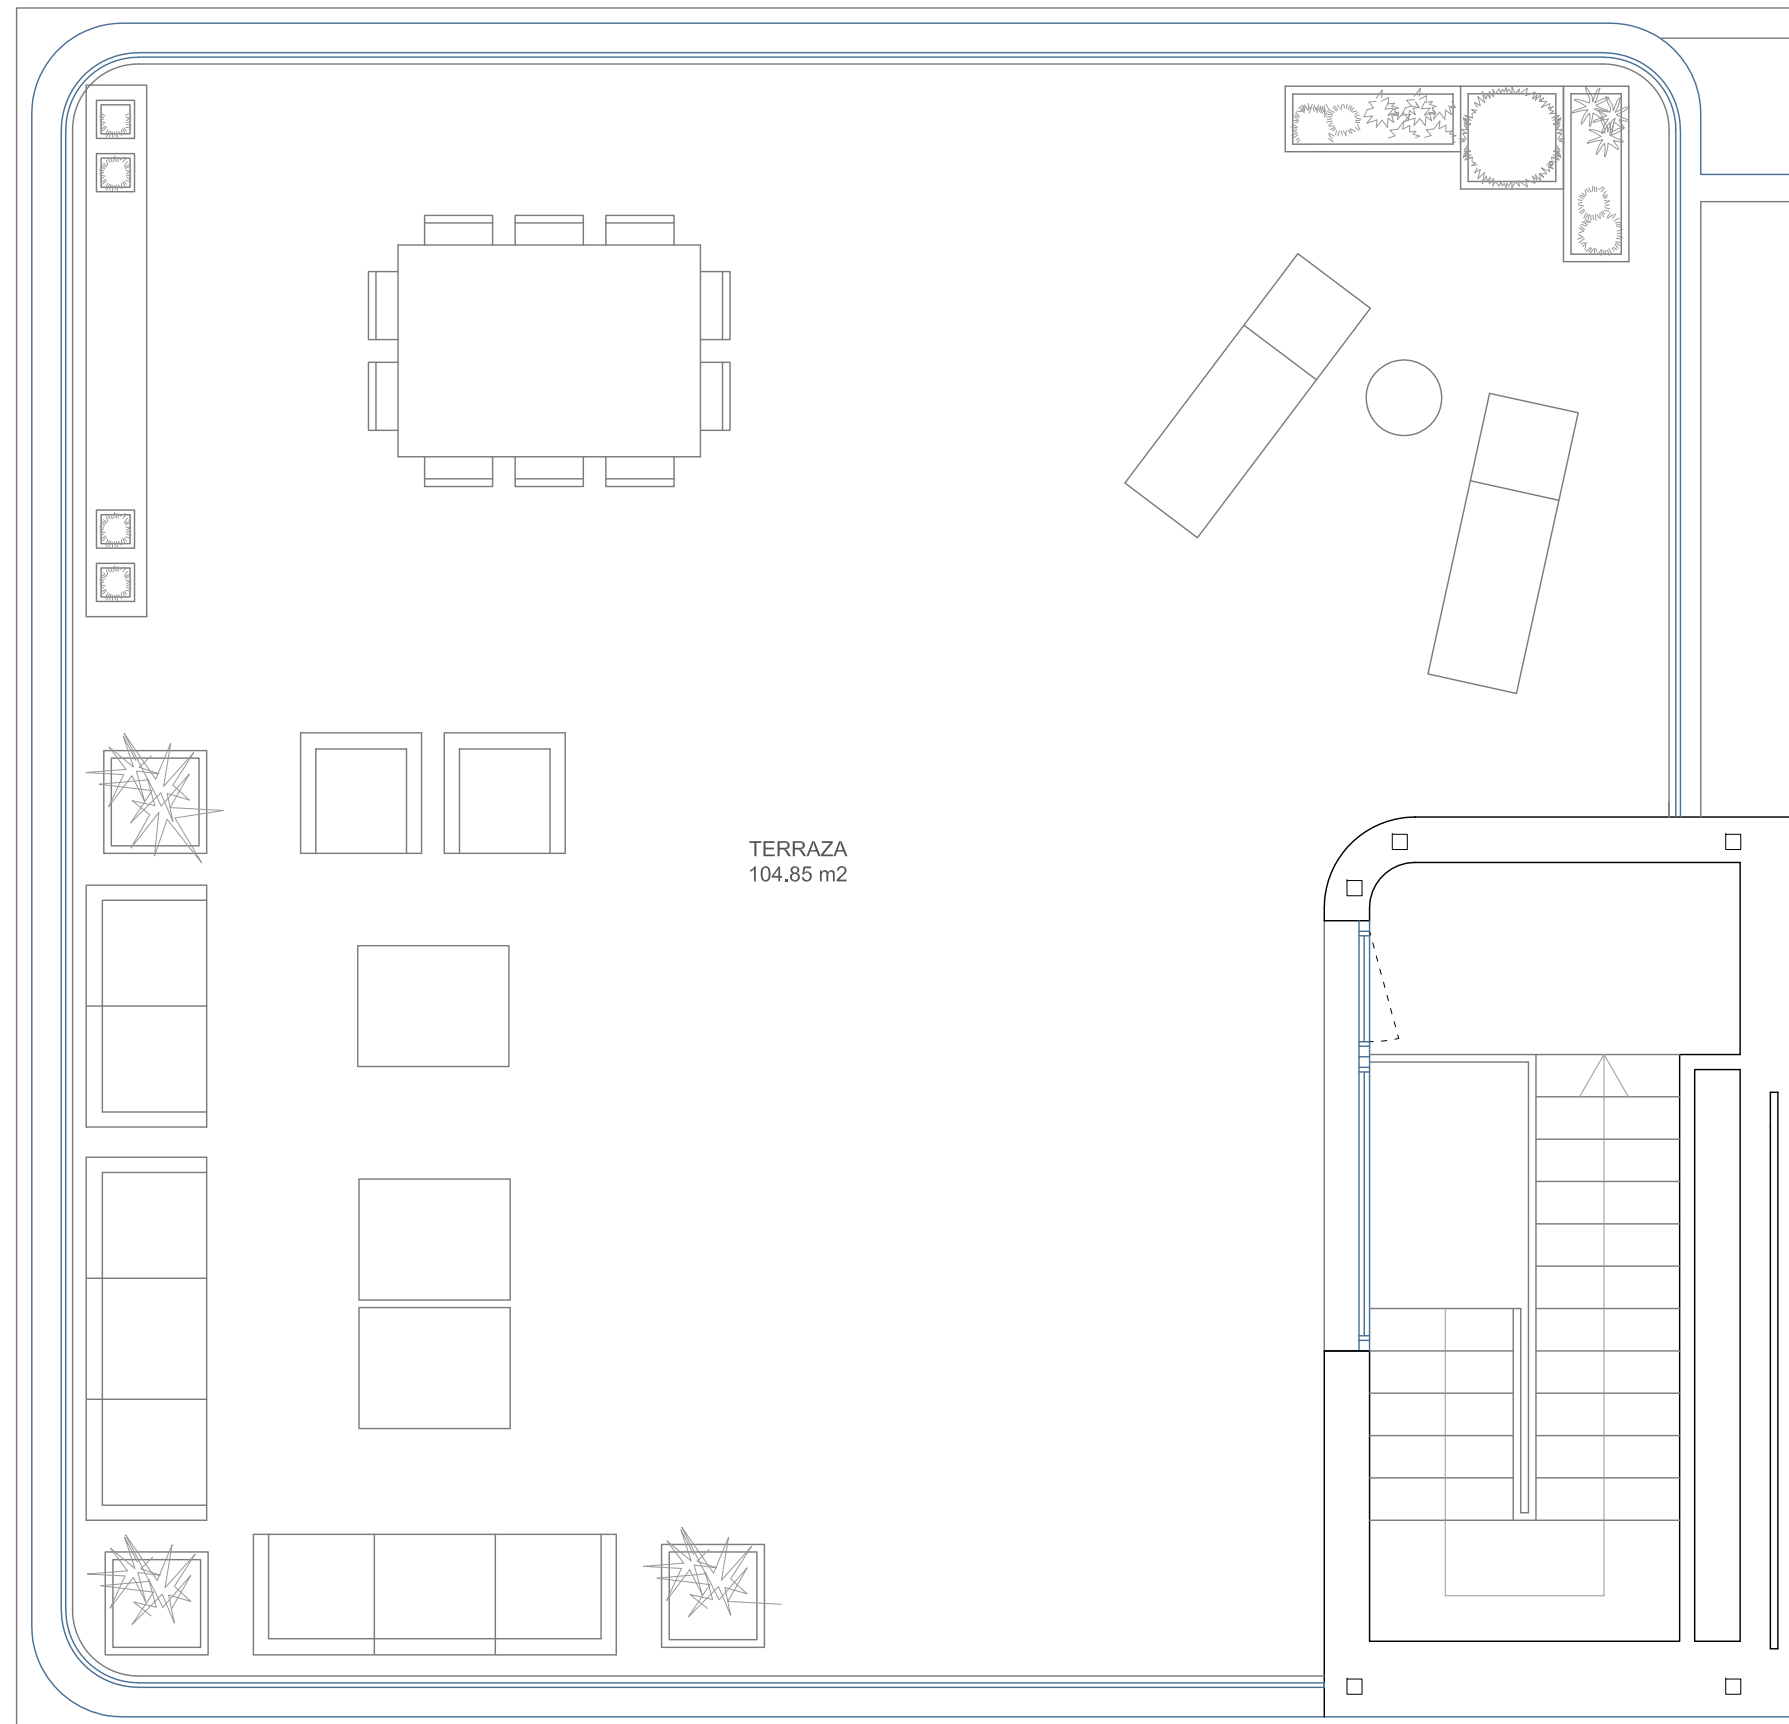

MONTEVIDAL

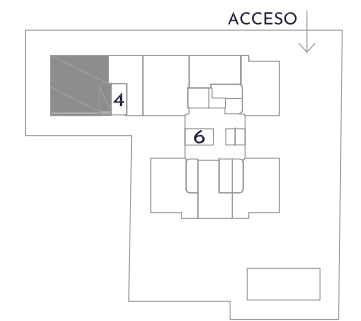

Planta Cubierta N

Superficie Construida Total 160.67 m²

Superficie Construida Terraza 114.78 m²



PROMOTORA S.L.

REF. 03

Escala 1:50



www.cpgrupo.com

c/Nuria n°36

tlf 917356031

NOTA: Este plano queda sujeto a las modificaciones que sean necesarias a requerimiento municipal y exigencias administrativas, legales, jurídicas o técnicas que juzguen conveniente a la dirección facultativa. Los metros construidos no incluyen metros de terraza y si la parte proporcional de zonas comunes. Todo el mobiliario y la vegetación reflejados en el plano no son objetos de contrato.