
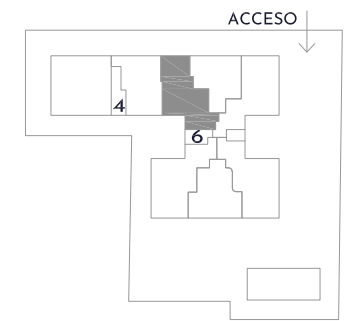


PORTAL 6, 4ª

4 DORMITORIOS

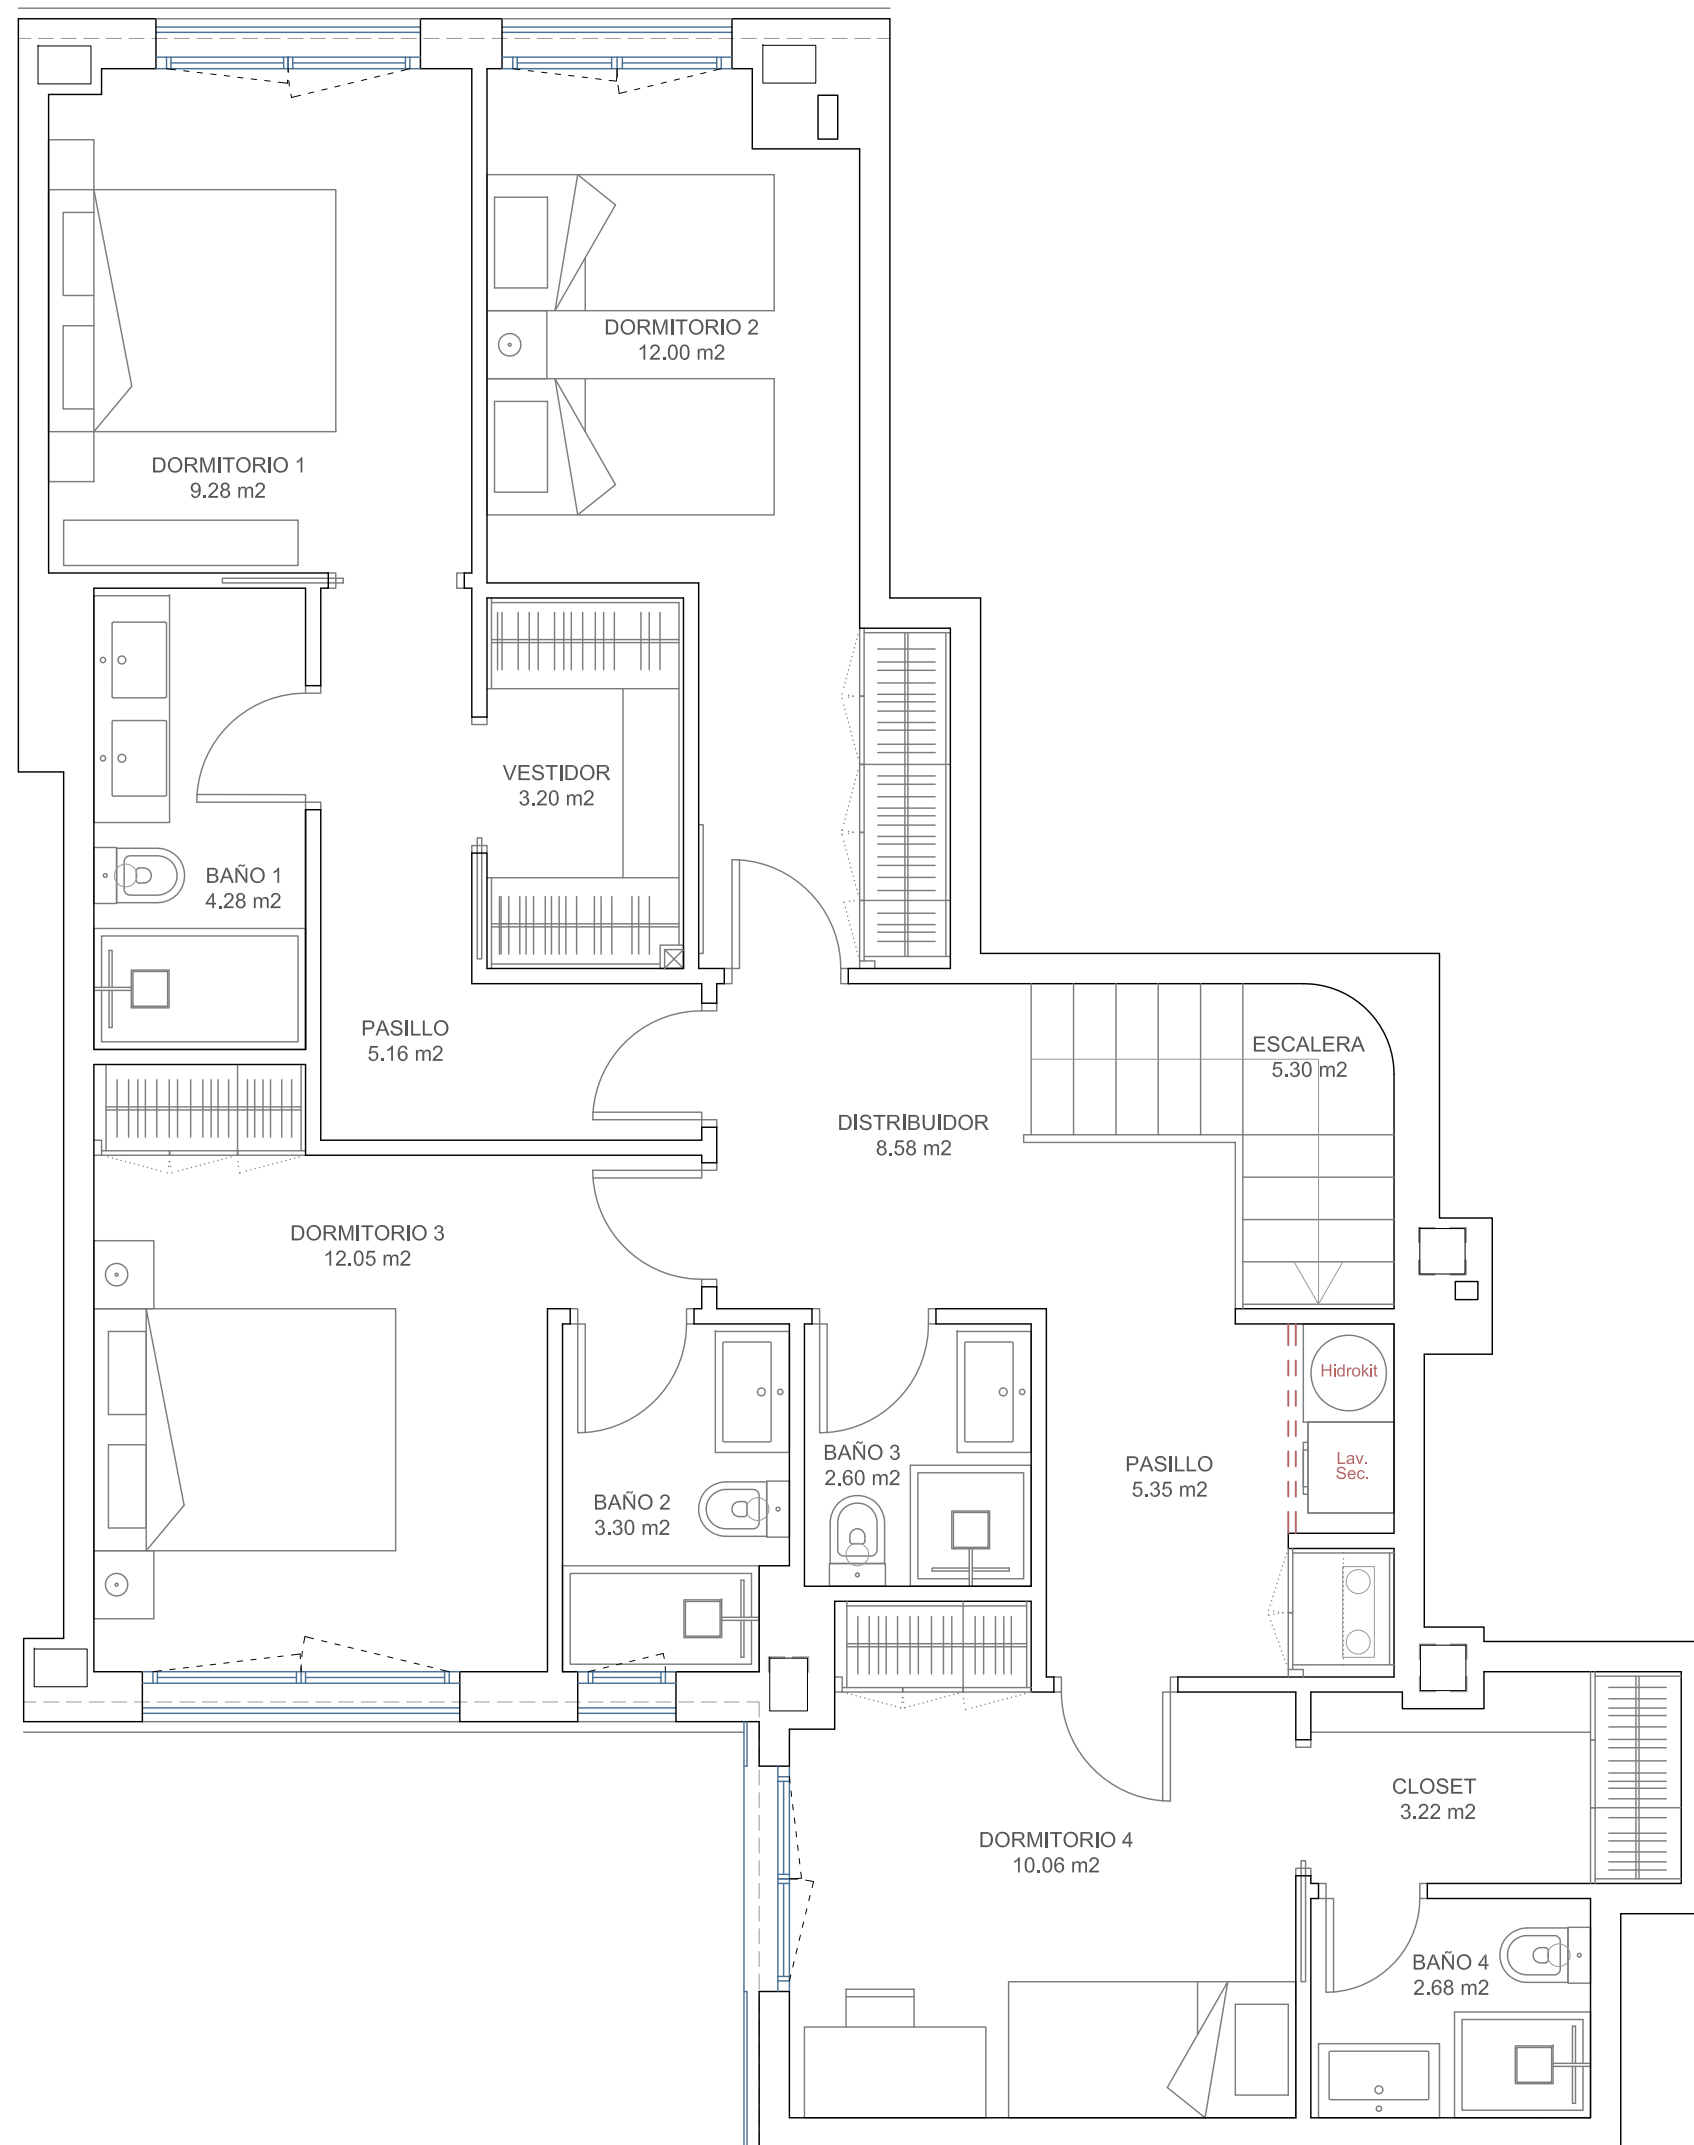

Planta 3º N

Superficie Construida Total 226.84 m²



REF. 02

Escala 1:50





www.cpggrupo.com

c/Nuria nº36
tlf 917356031

NOTA: Este plano queda sujeto a las modificaciones que sean necesarias a requerimiento municipal y exigencias administrativas, legales, jurídicas o técnicas que juzguen conveniente a la dirección facultativa. Los metros construidos no incluyen metros de terraza y si la parte proporcional de zonas comunes. Todo el mobiliario y la vegetación reflejados en el plano no son objetos de contrato.

PORTAL 6, 4ª

4 DORMITORIOS

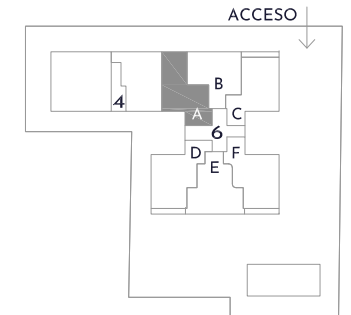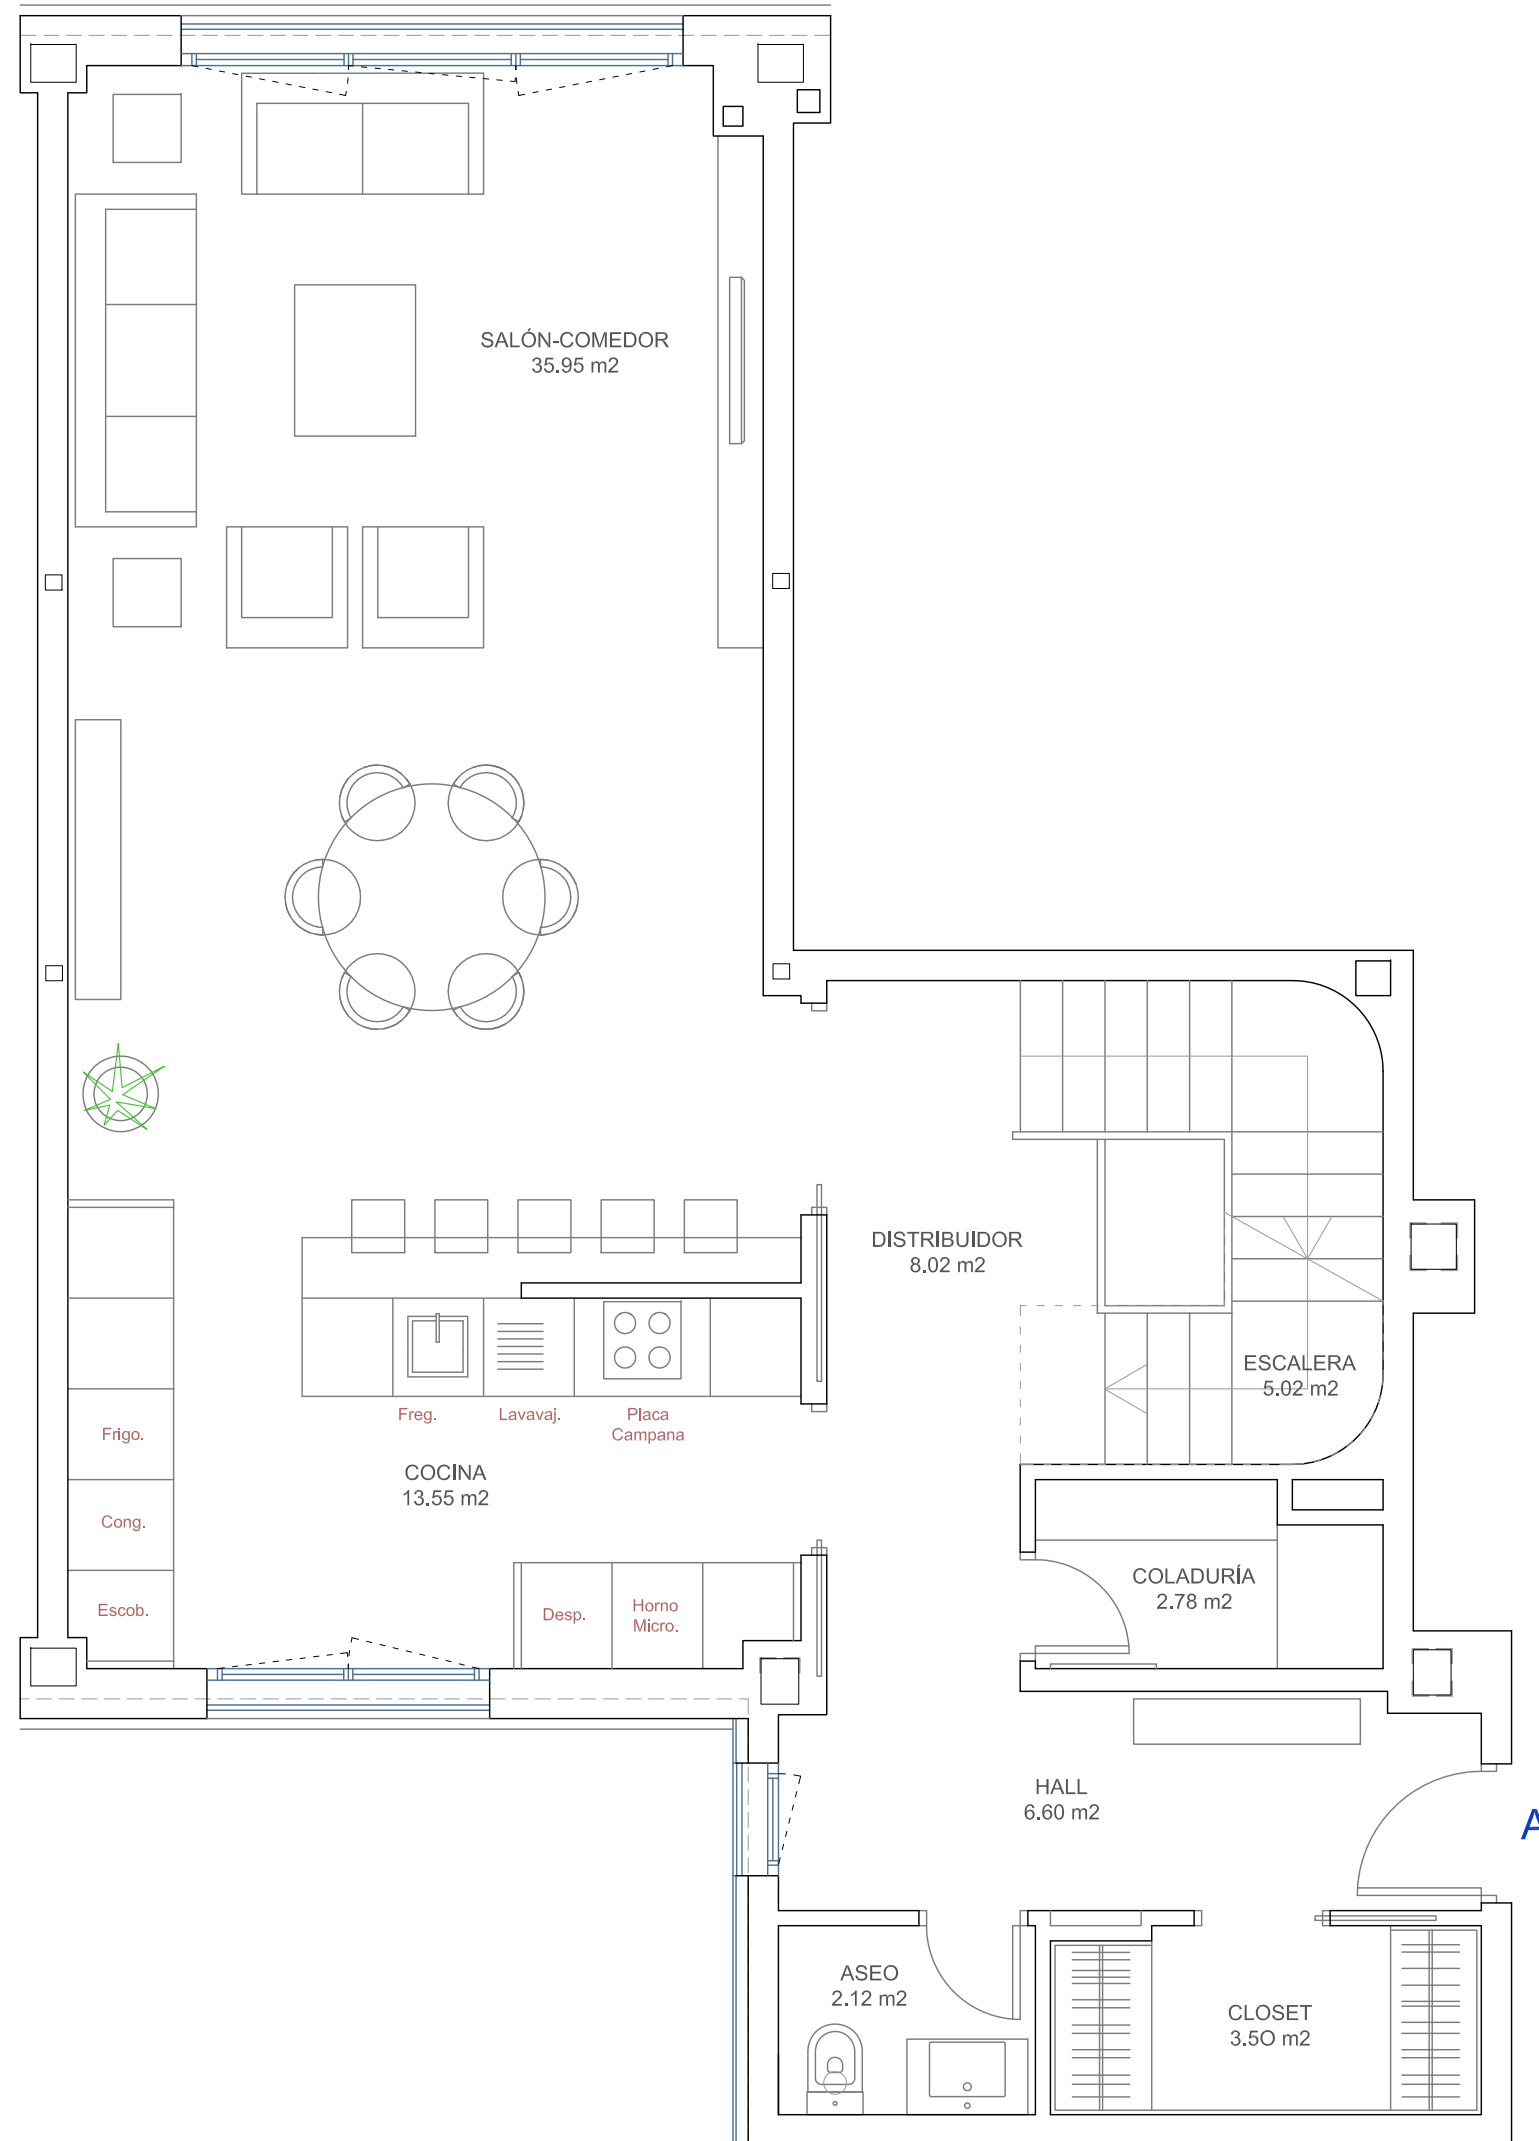

Planta 4º N

Superficie Construida Total 226.84 m²



REF. 02

Escala 1:50





www.cpggrupo.com

c/Nuria nº36
tlf 917356031

NOTA: Este plano queda sujeto a las modificaciones que sean necesarias a requerimiento municipal y exigencias administrativas, legales, jurídicas o técnicas que juzguen conveniente a la dirección facultativa. Los metros construidos no incluyen metros de terraza y si la parte proporcional de zonas comunes. Todo el mobiliario y la vegetación reflejados en el plano no son objetos de contrato.

PORTAL 6, 4ºA

4 DORMITORIOS

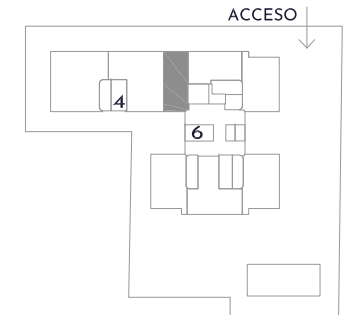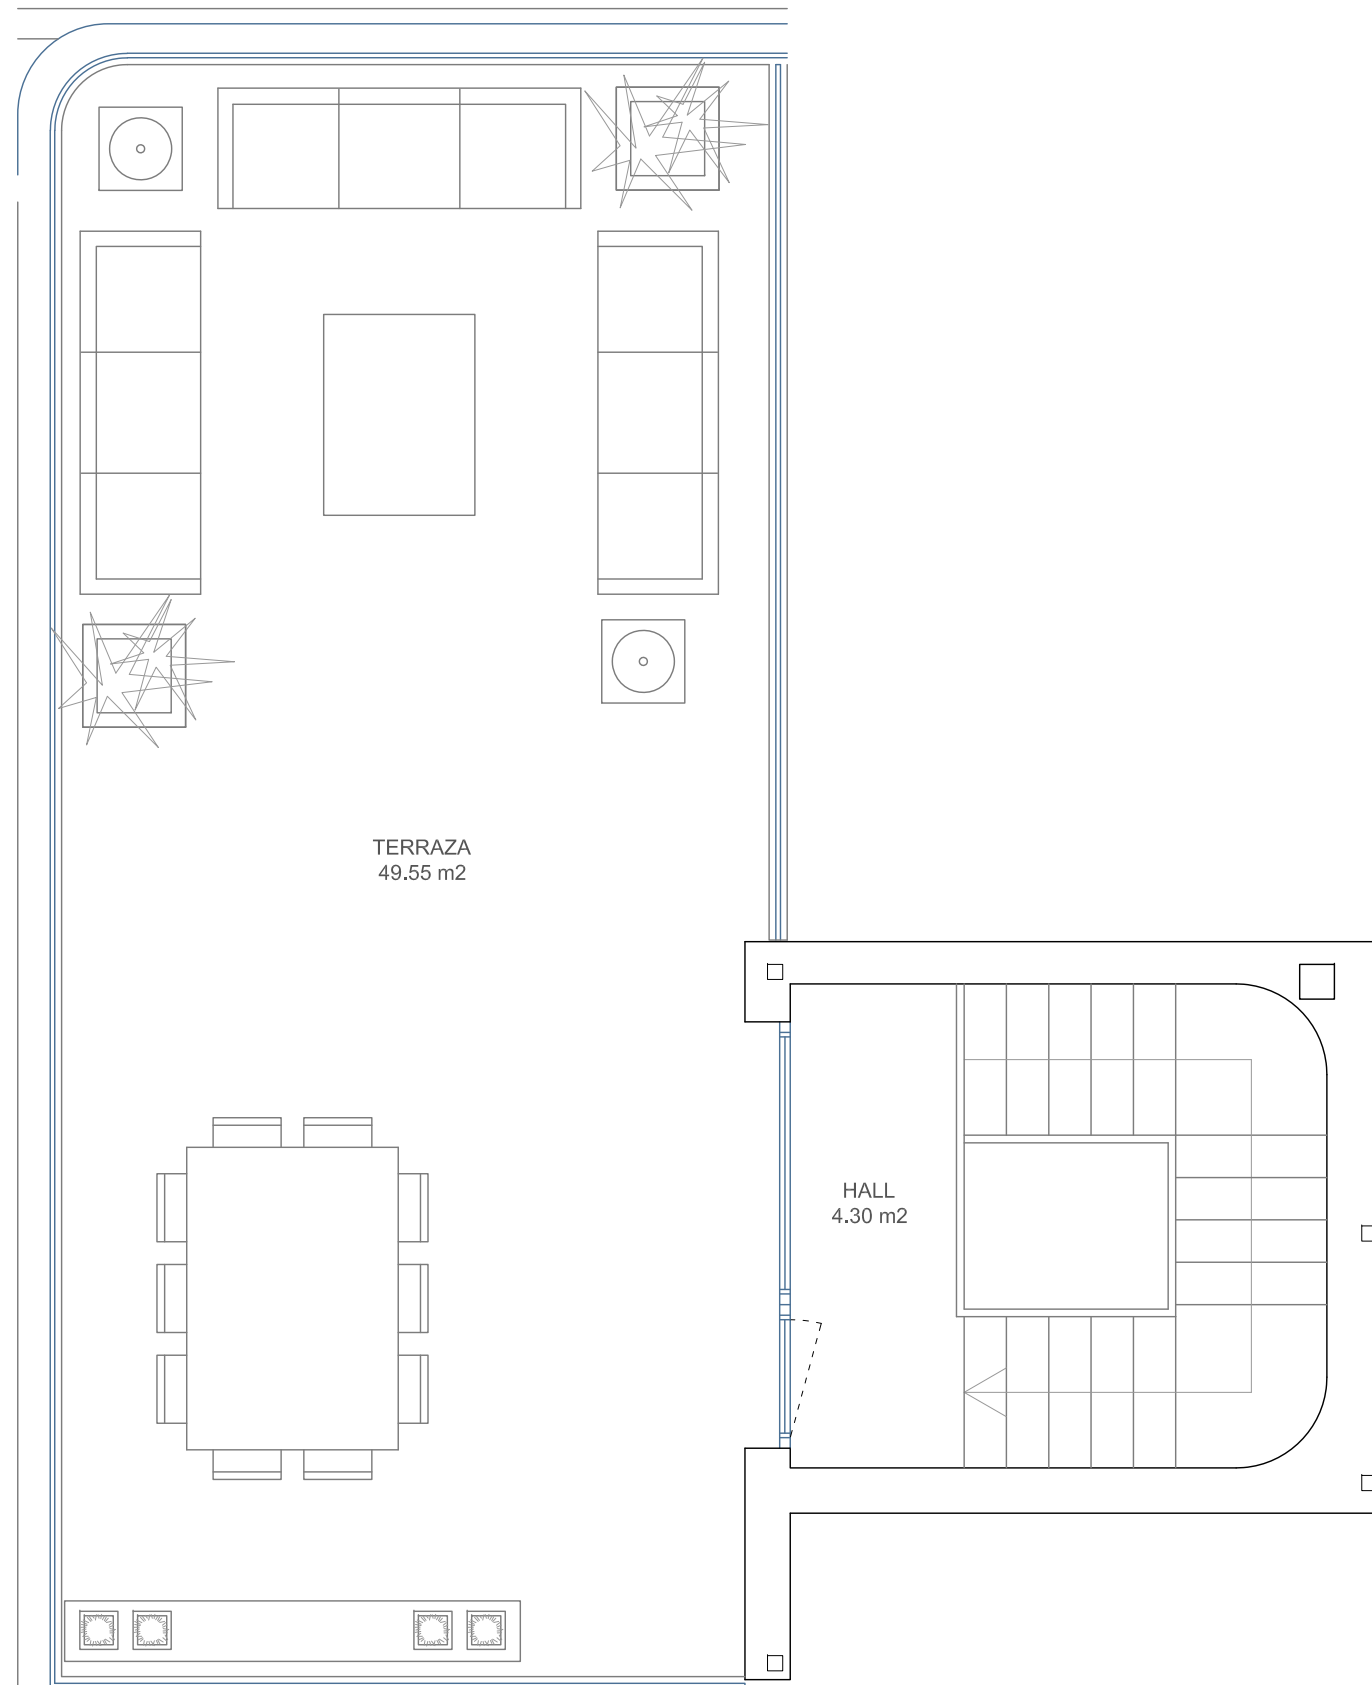

Planta Cubierta N

Superficie Construida Total 226.84 m²

Superficie Construida Terraza 53.27 m²



REF. 02

Escala 1:50



www.cpgrupo.com

c/Nuria nº36

tlf 917356031

NOTA: Este plano queda sujeto a las modificaciones que sean necesarias a requerimiento municipal y exigencias administrativas, legales, jurídicas o técnicas que juzguen conveniente a la dirección facultativa. Los metros construidos no incluyen metros de terraza y si la parte proporcional de zonas comunes. Todo el mobiliario y la vegetación reflejados en el plano no son objetos de contrato.