


PORTAL 6, 4°C

5 DORMITORIOS

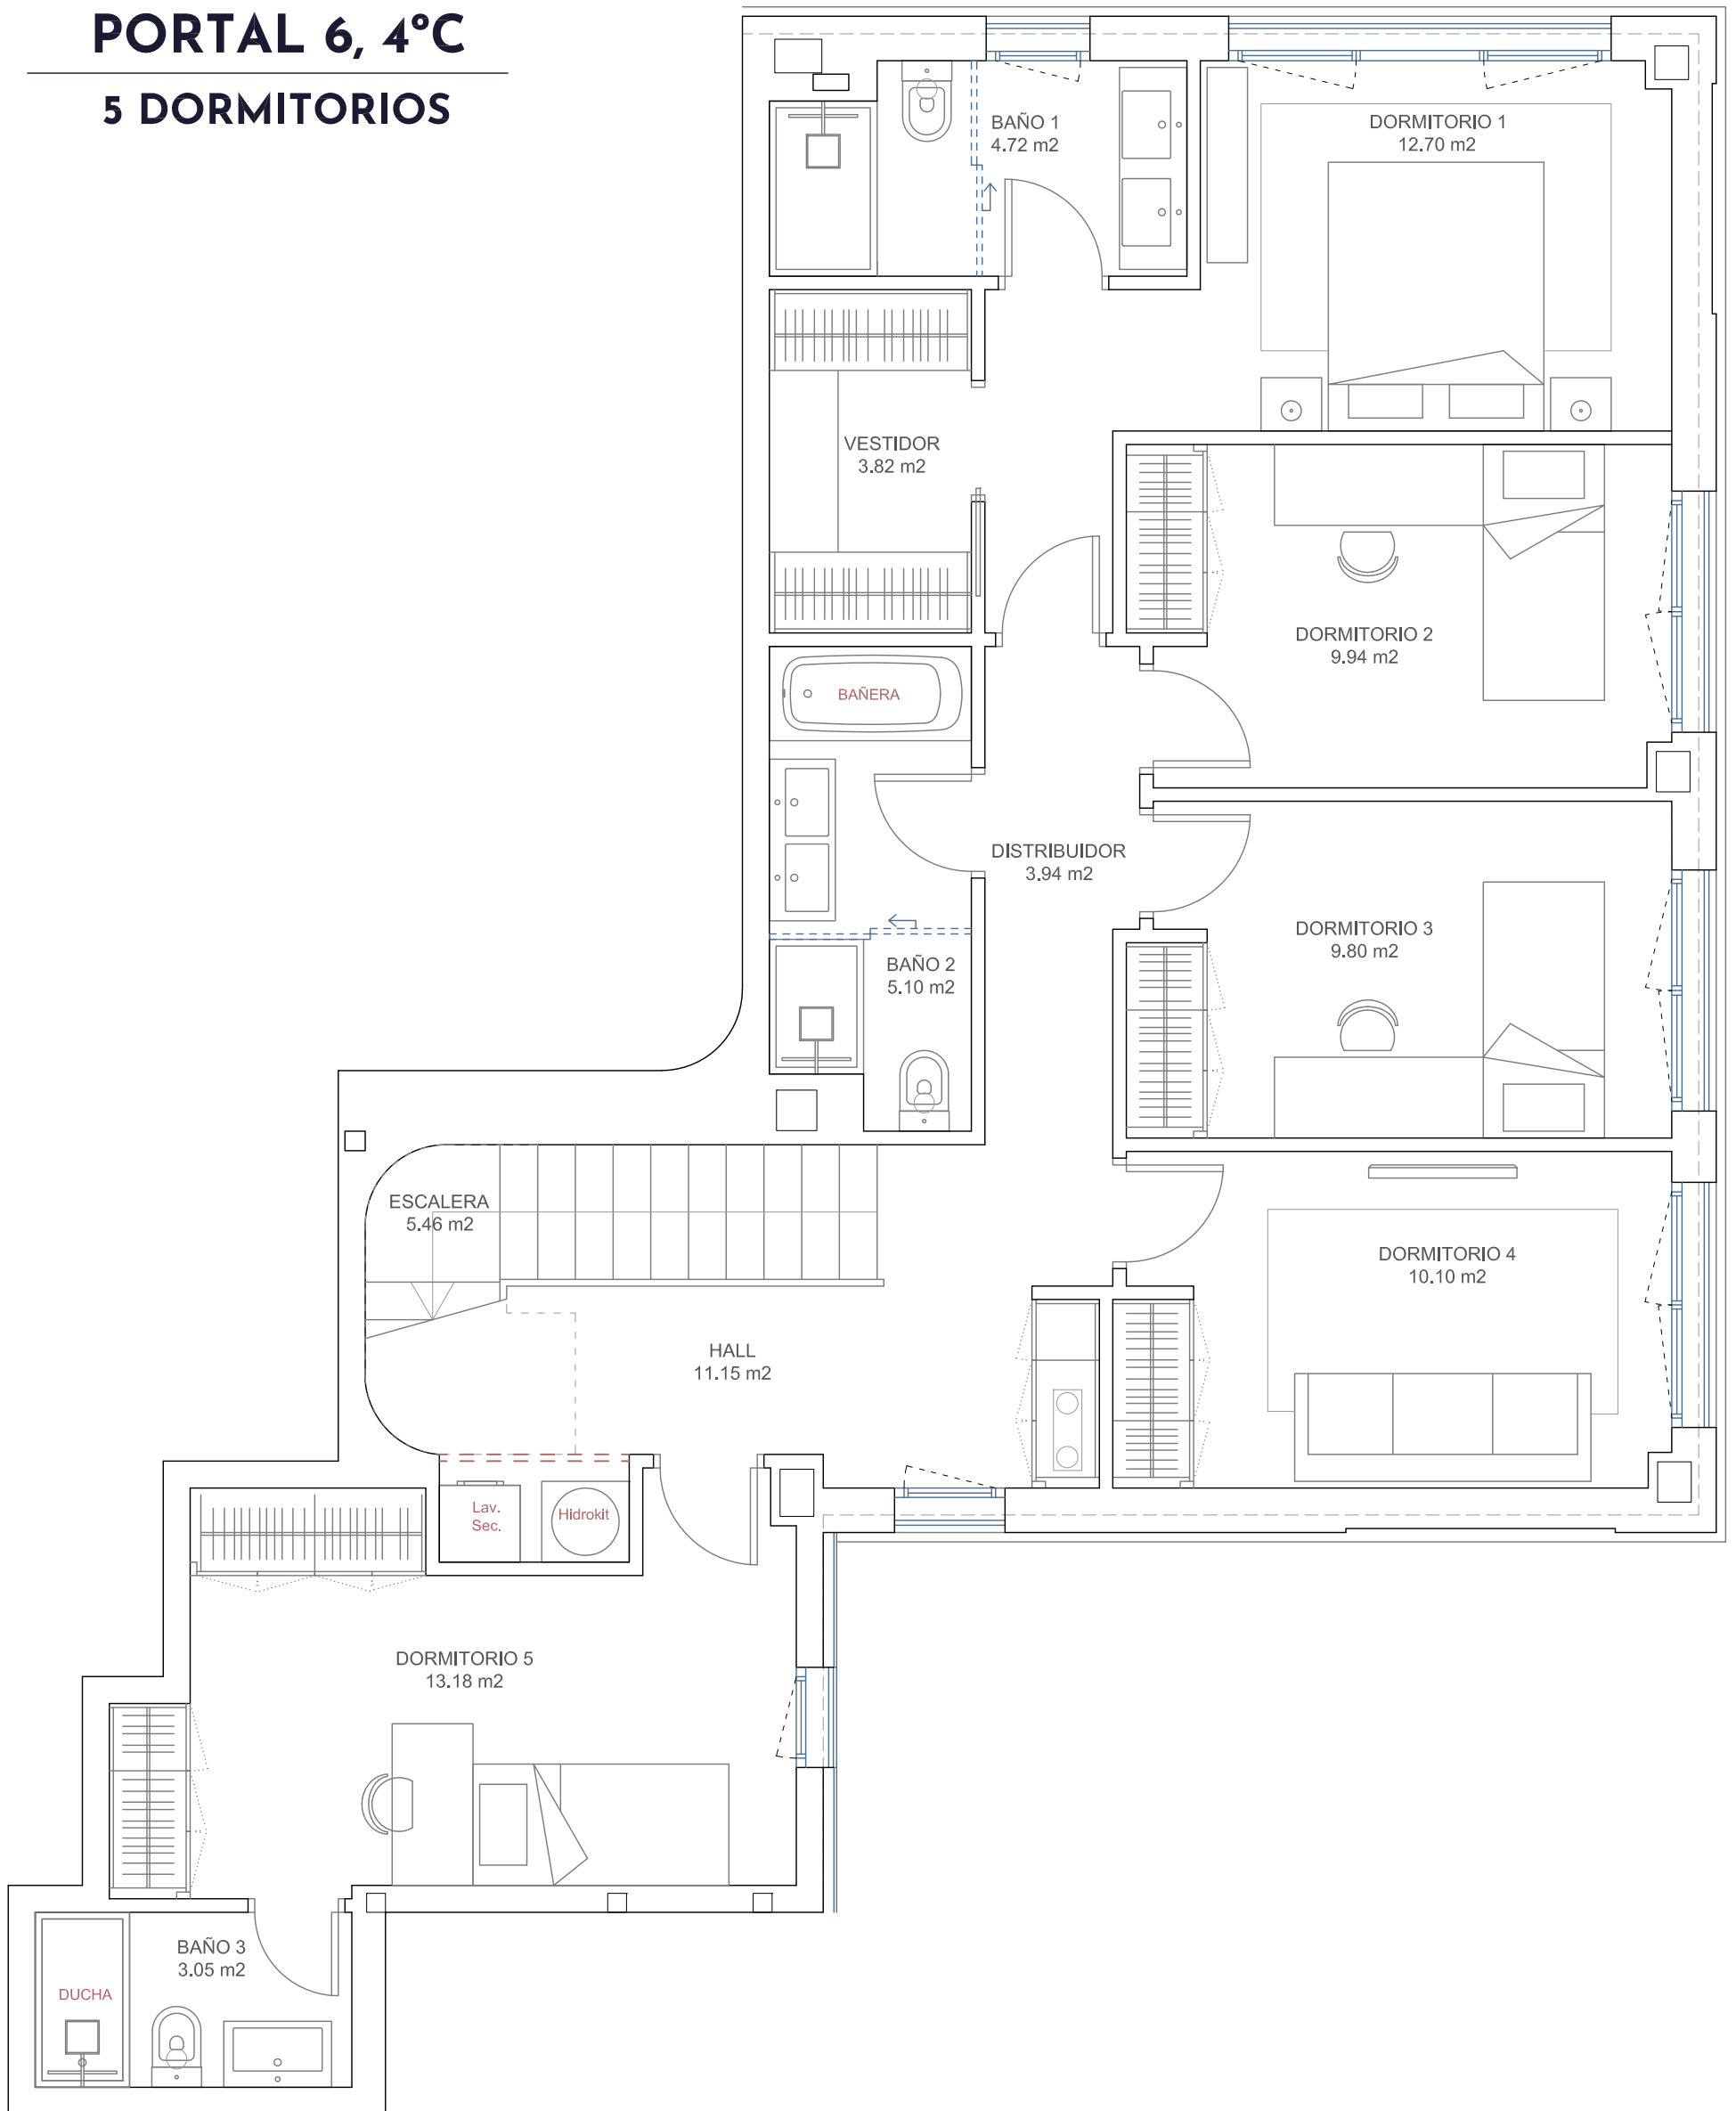

MONTEVIDAL




PROMOTORA S.L.

www.cpggrupo.com

c/Nuria nº36
Hf.917356031

Superficie Construida Total 237.40 m²

NOTA: Este plano queda sujeto a las modificaciones que sean necesarias a requerimiento municipal y exigencias administrativas, legales, jurídicas o técnicas que juzguen conveniente a la dirección facultativa. Los metros construidos no incluyen metros de terraza y si la parte proporcional de zonas comunes. Todo el mobiliario y la vegetación reflejados en el plano no son objetos de contrato.

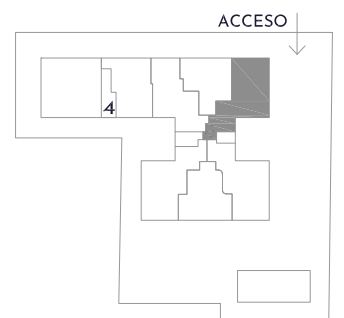

Planta 3° Ⓞ N



REF. 04

Escala 1:50



PORTAL 6, 4°C

5 DORMITORIOS

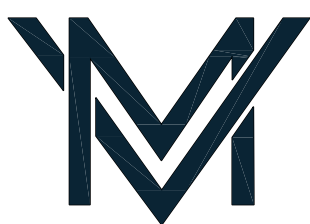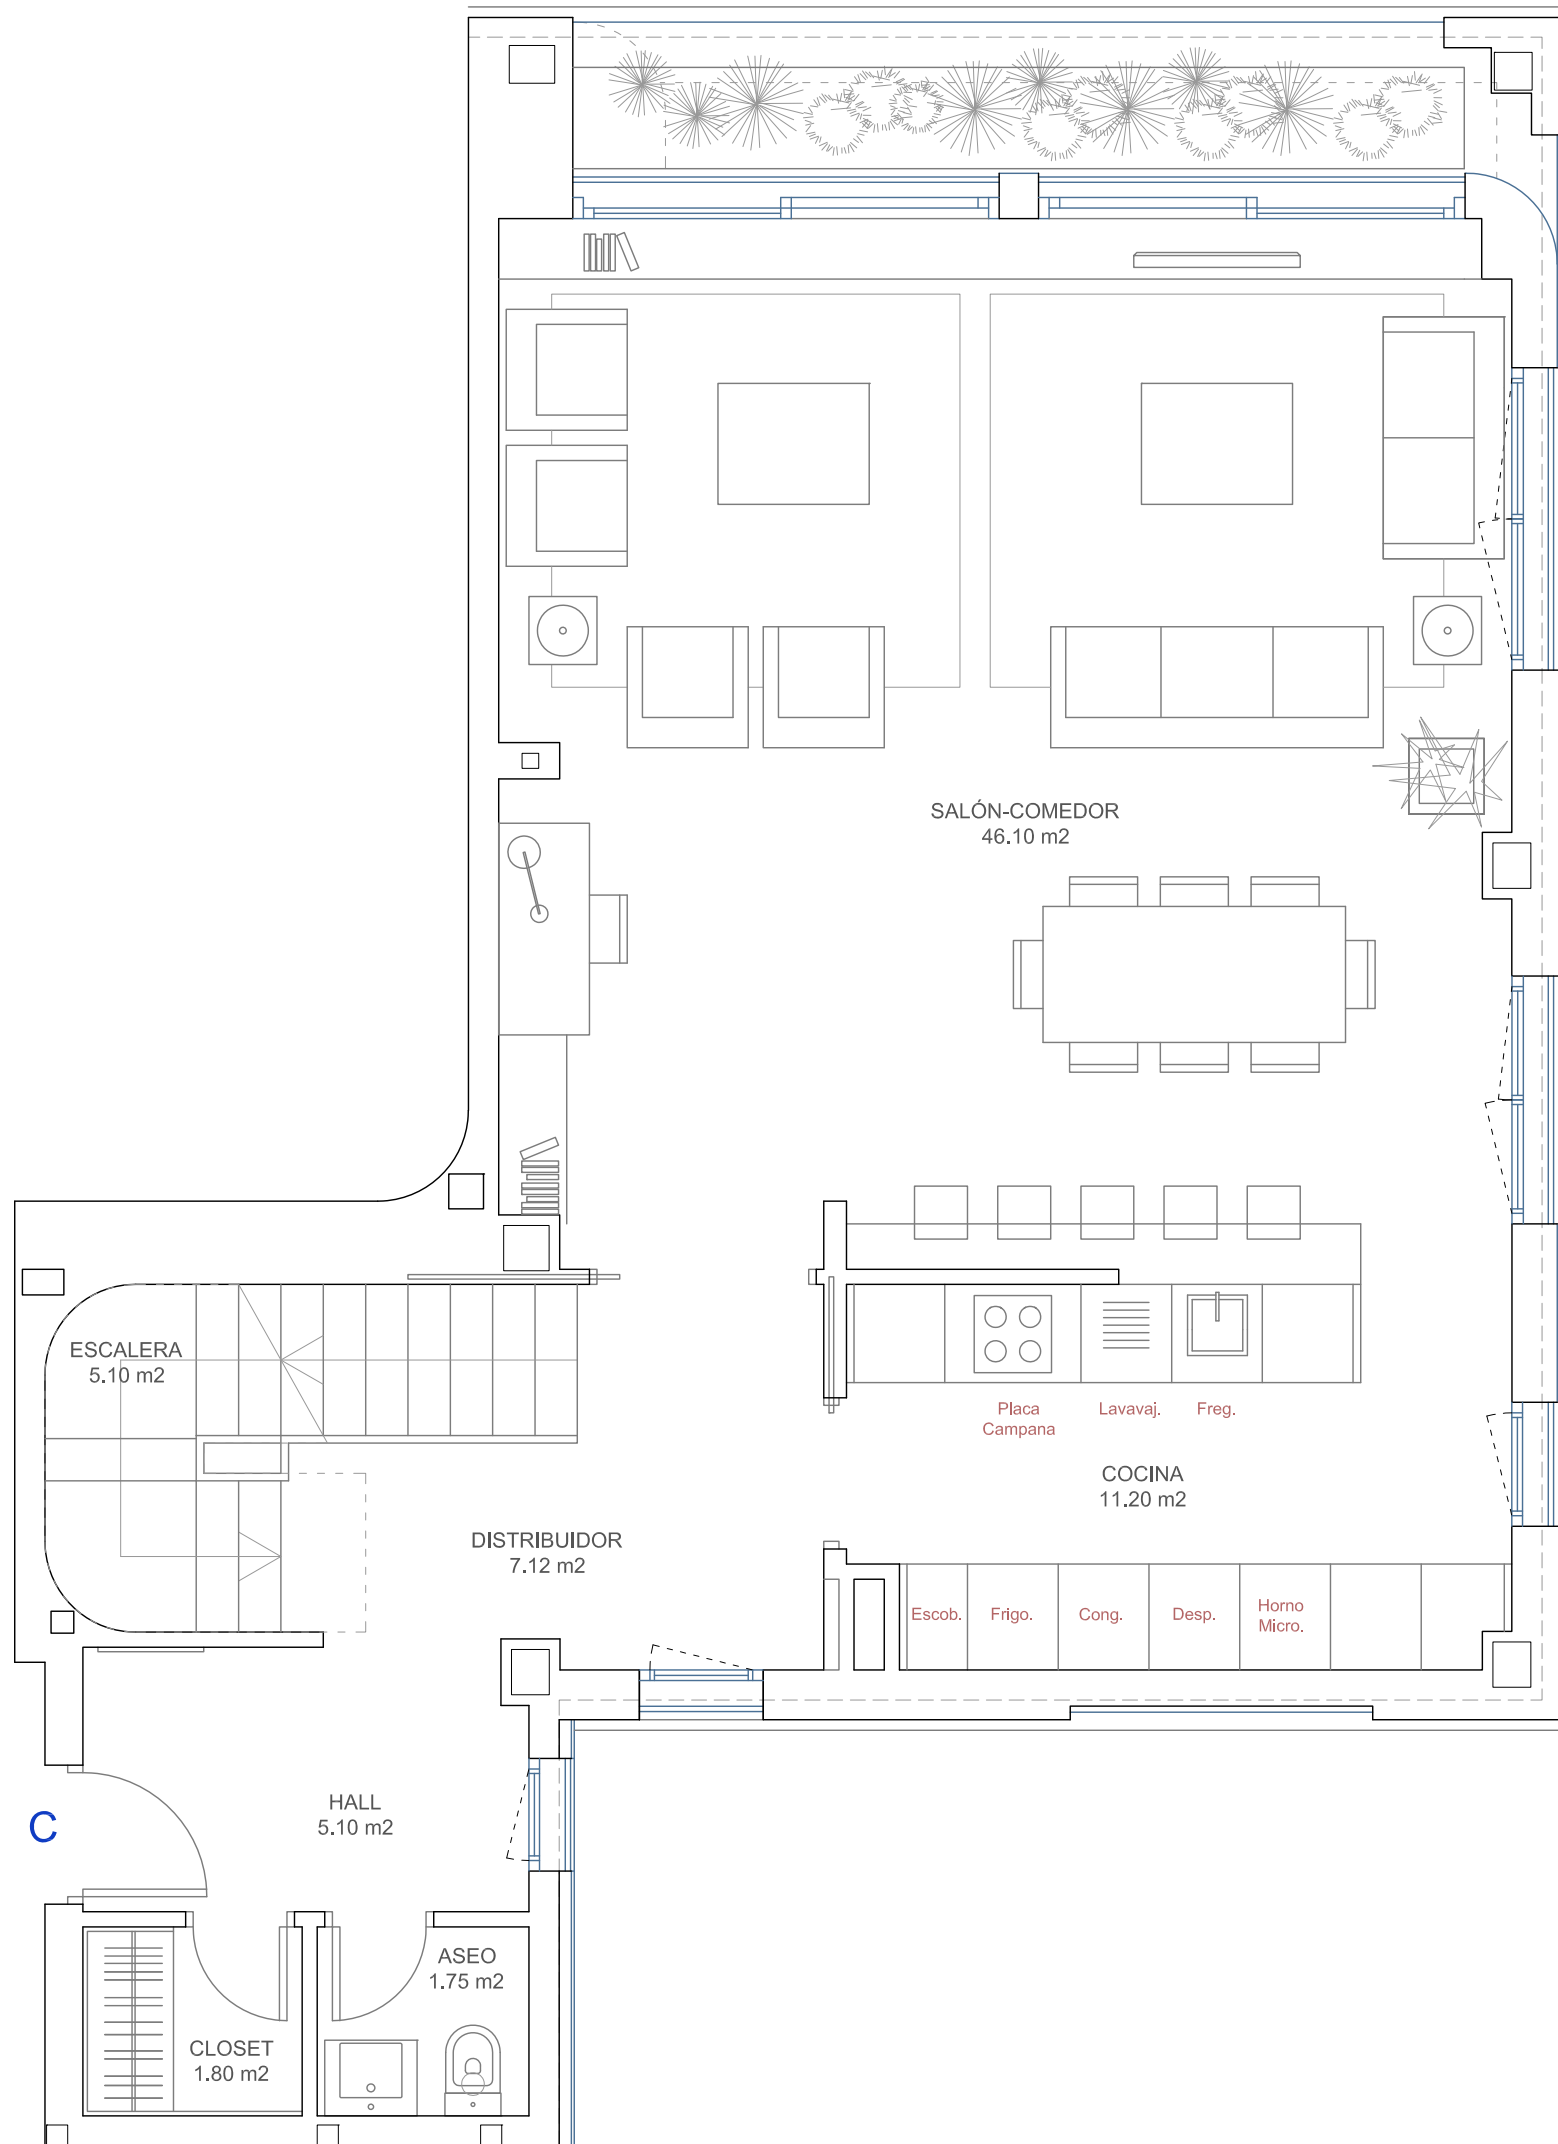

MONTEVIDAL




PROMOTORA S.L.

www.cpggrupo.com

c/Nuria nº36
Hf.917356031

Superficie Construida Total 237.40 m²

NOTA: Este plano queda sujeto a las modificaciones que sean necesarias a requerimiento municipal y exigencias administrativas, legales, jurídicas o técnicas que juzguen conveniente a la dirección facultativa. Los metros construidos no incluyen metros de terraza y si la parte proporcional de zonas comunes. Todo el mobiliario y la vegetación reflejados en el plano no son objetos de contrato.

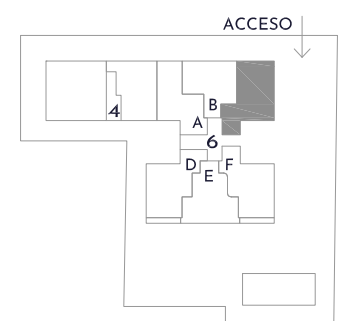

Planta 4° Ⓞ N


REF. 04


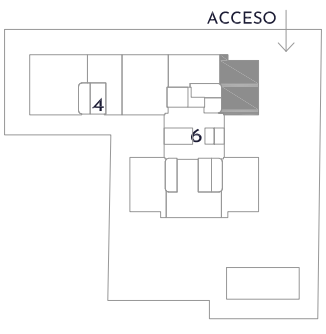
Escala 1:50

0 1 2 3

PORTAL 6, 4°C

5 DORMITORIOS

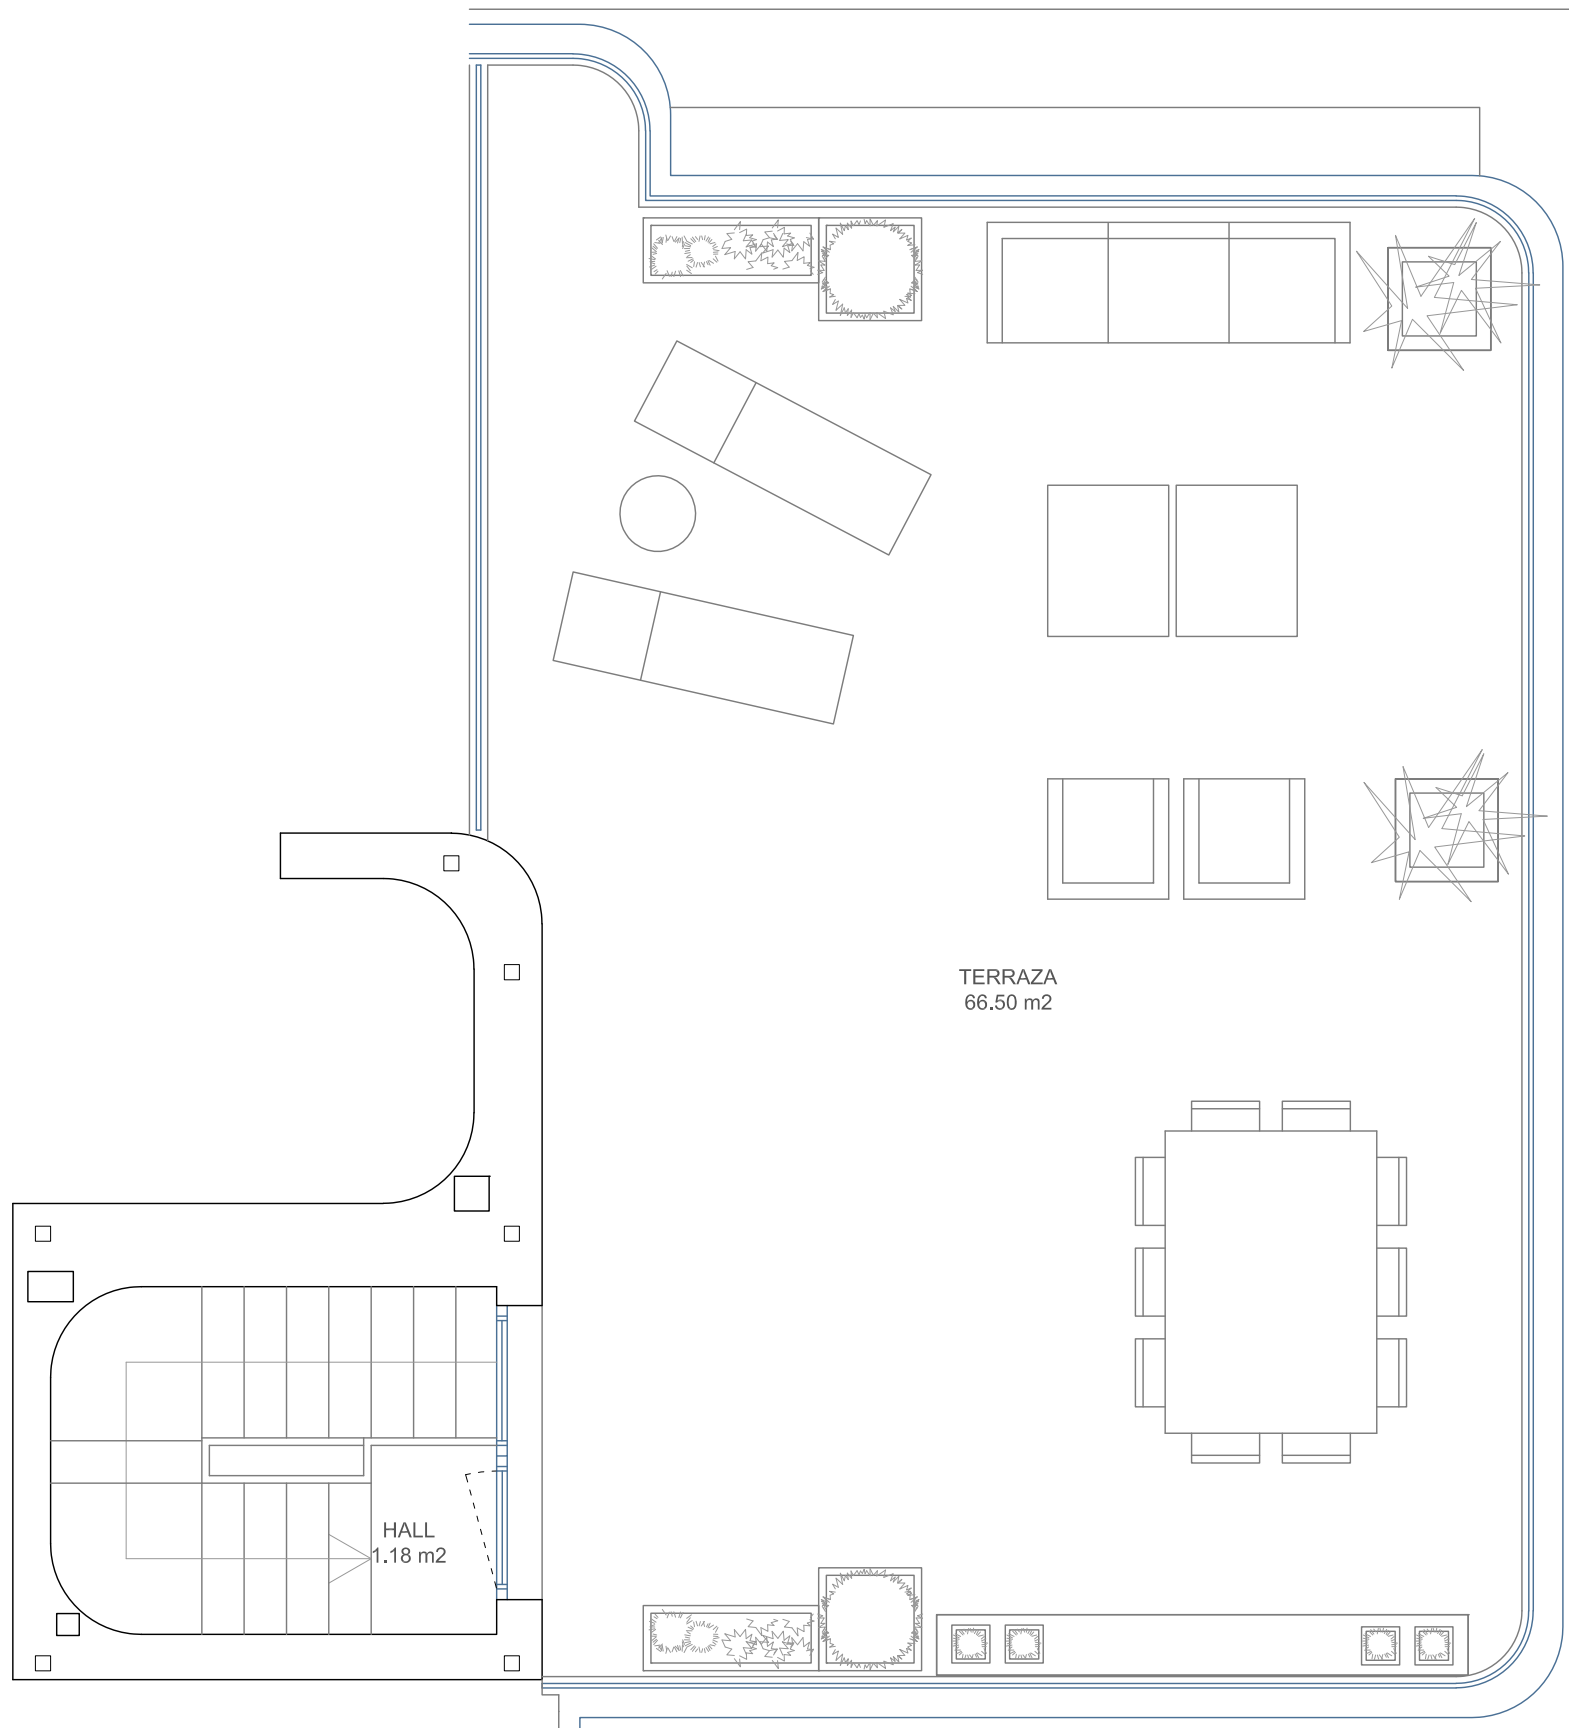

 <p>MONTEVIDAL</p> <p>PROMOTORA S.L.</p> <p>www.cpggrupo.com c/Nuria nº36 Tf.917356031</p>	Superficie Construida Total 237.40 m ²	<p>NOTA: Este plano queda sujeto a las modificaciones que sean necesarias a requerimiento municipal y exigencias administrativas, legales, jurídicas o técnicas que juzguen conveniente a la dirección facultativa. Los metros construidos no incluyen metros de terraza y si la parte proporcional de zonas comunes. Todo el mobiliario y la vegetación reflejados en el plano no son objetos de contrato.</p>	 <p>Planta Cubierta N</p>		
	Superficie Construida Terraza 74.04 m ²			REF. 04	Escala 1:50
	Superficie Construida Jardines 68.88 m ²			